
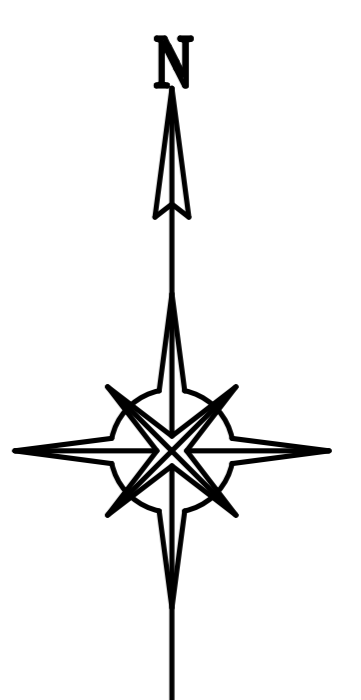


# 東松山市 計画図 No. 19

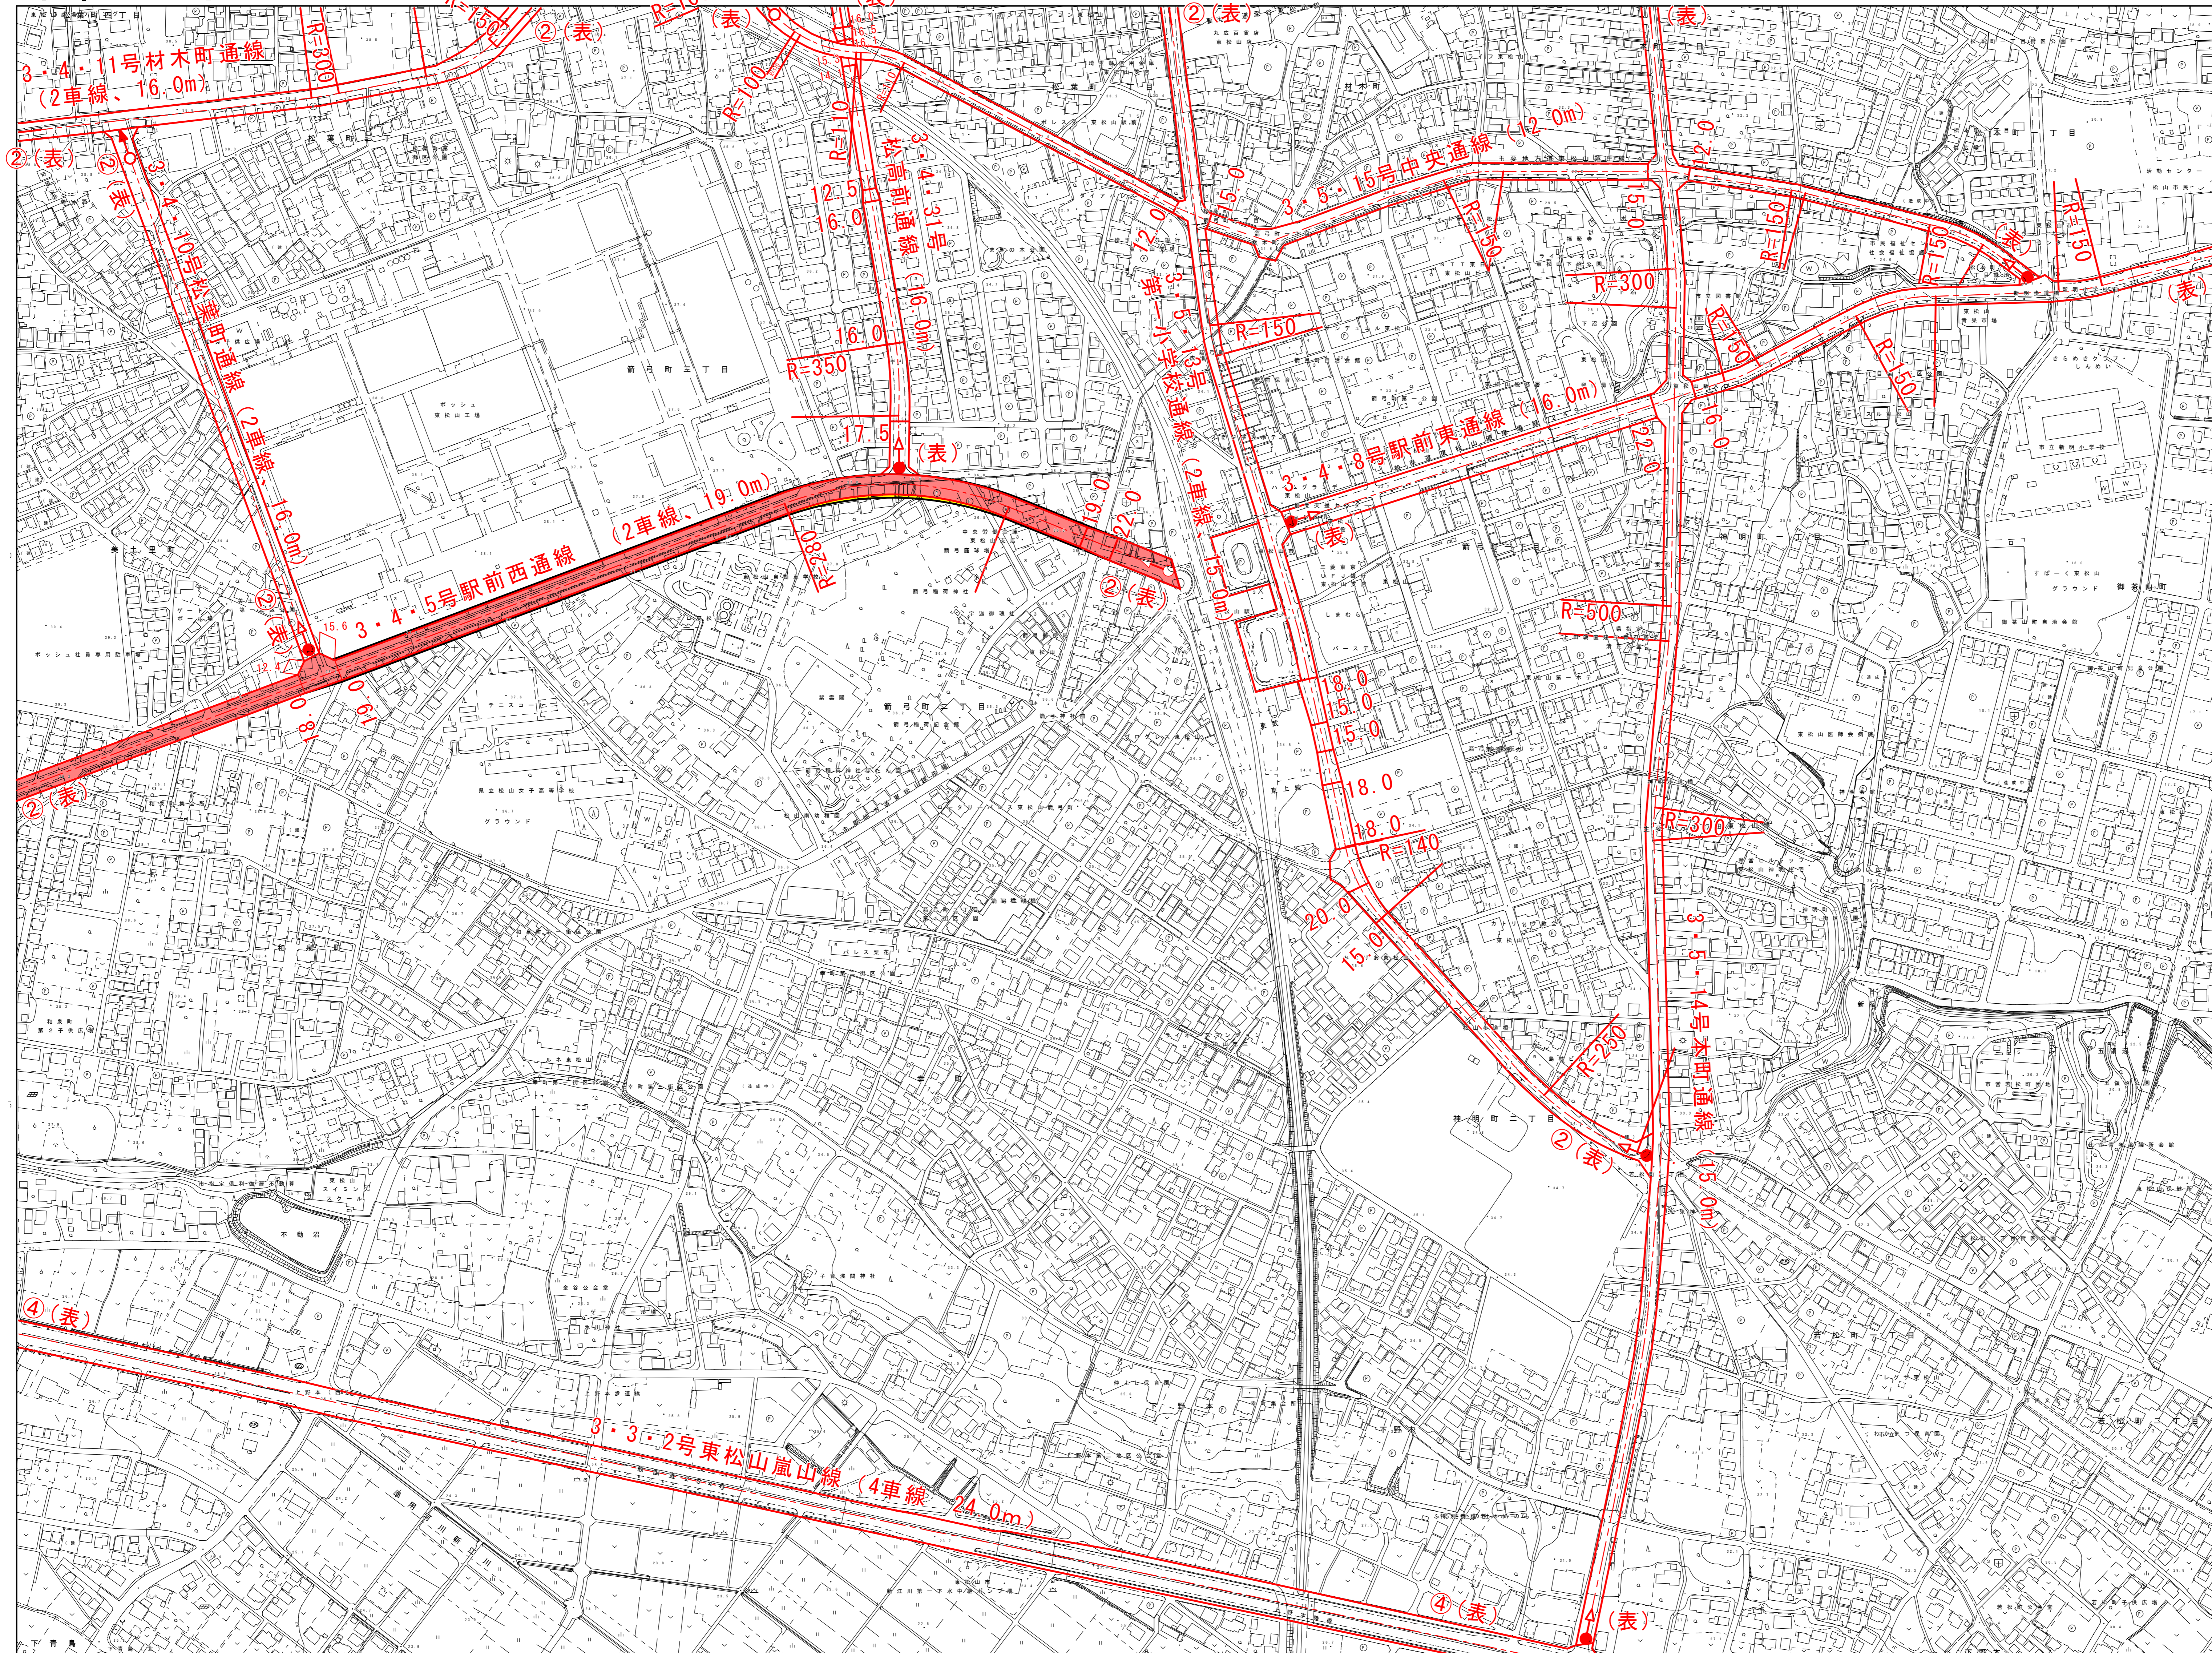

凡例

	変更路線の起終点
	既決定路線の起点
	既決定路線の終点
	変更後
	変更前
	既決定
②	2車線
④	4車線
(表)	地表式

0 50 100 200 300 400 500  
1:2,500

東  
松  
山  
市