
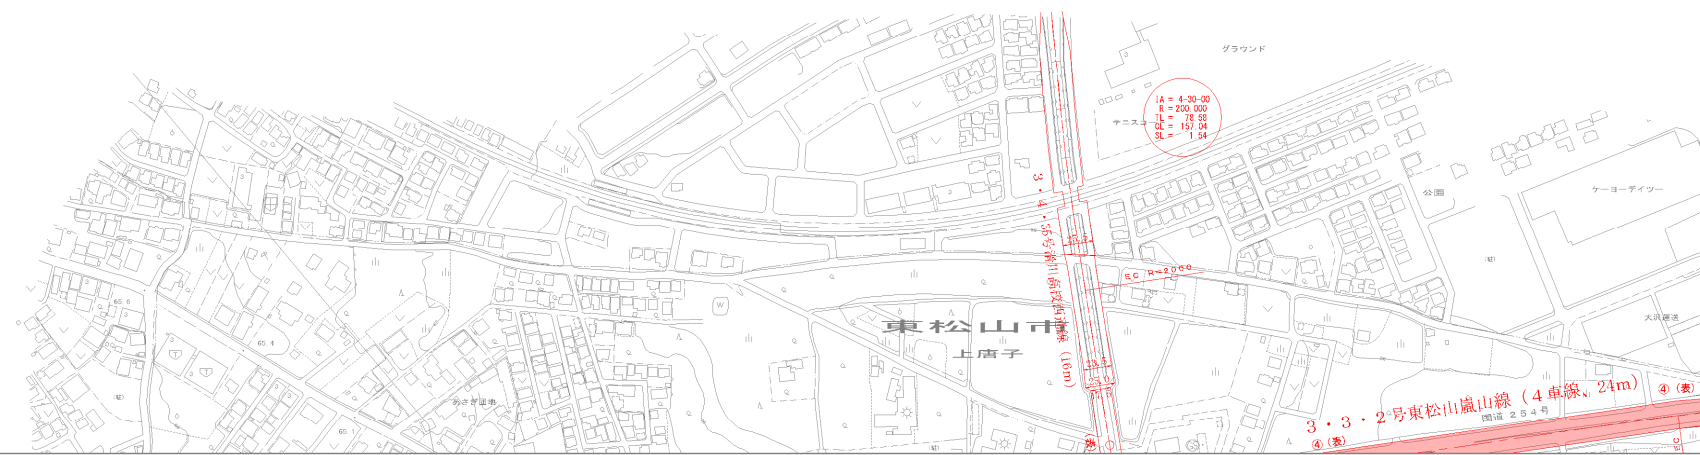


東松山市 都市計画図 No.11

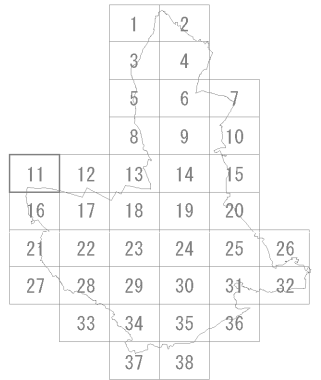

凡 例	
	变更后
	既決定
	変更路線の起終点
	既決定路線の起終点
	4車線
	地表式

1 : 2,500

東松山市