


東松山市 都市計画図 No.17

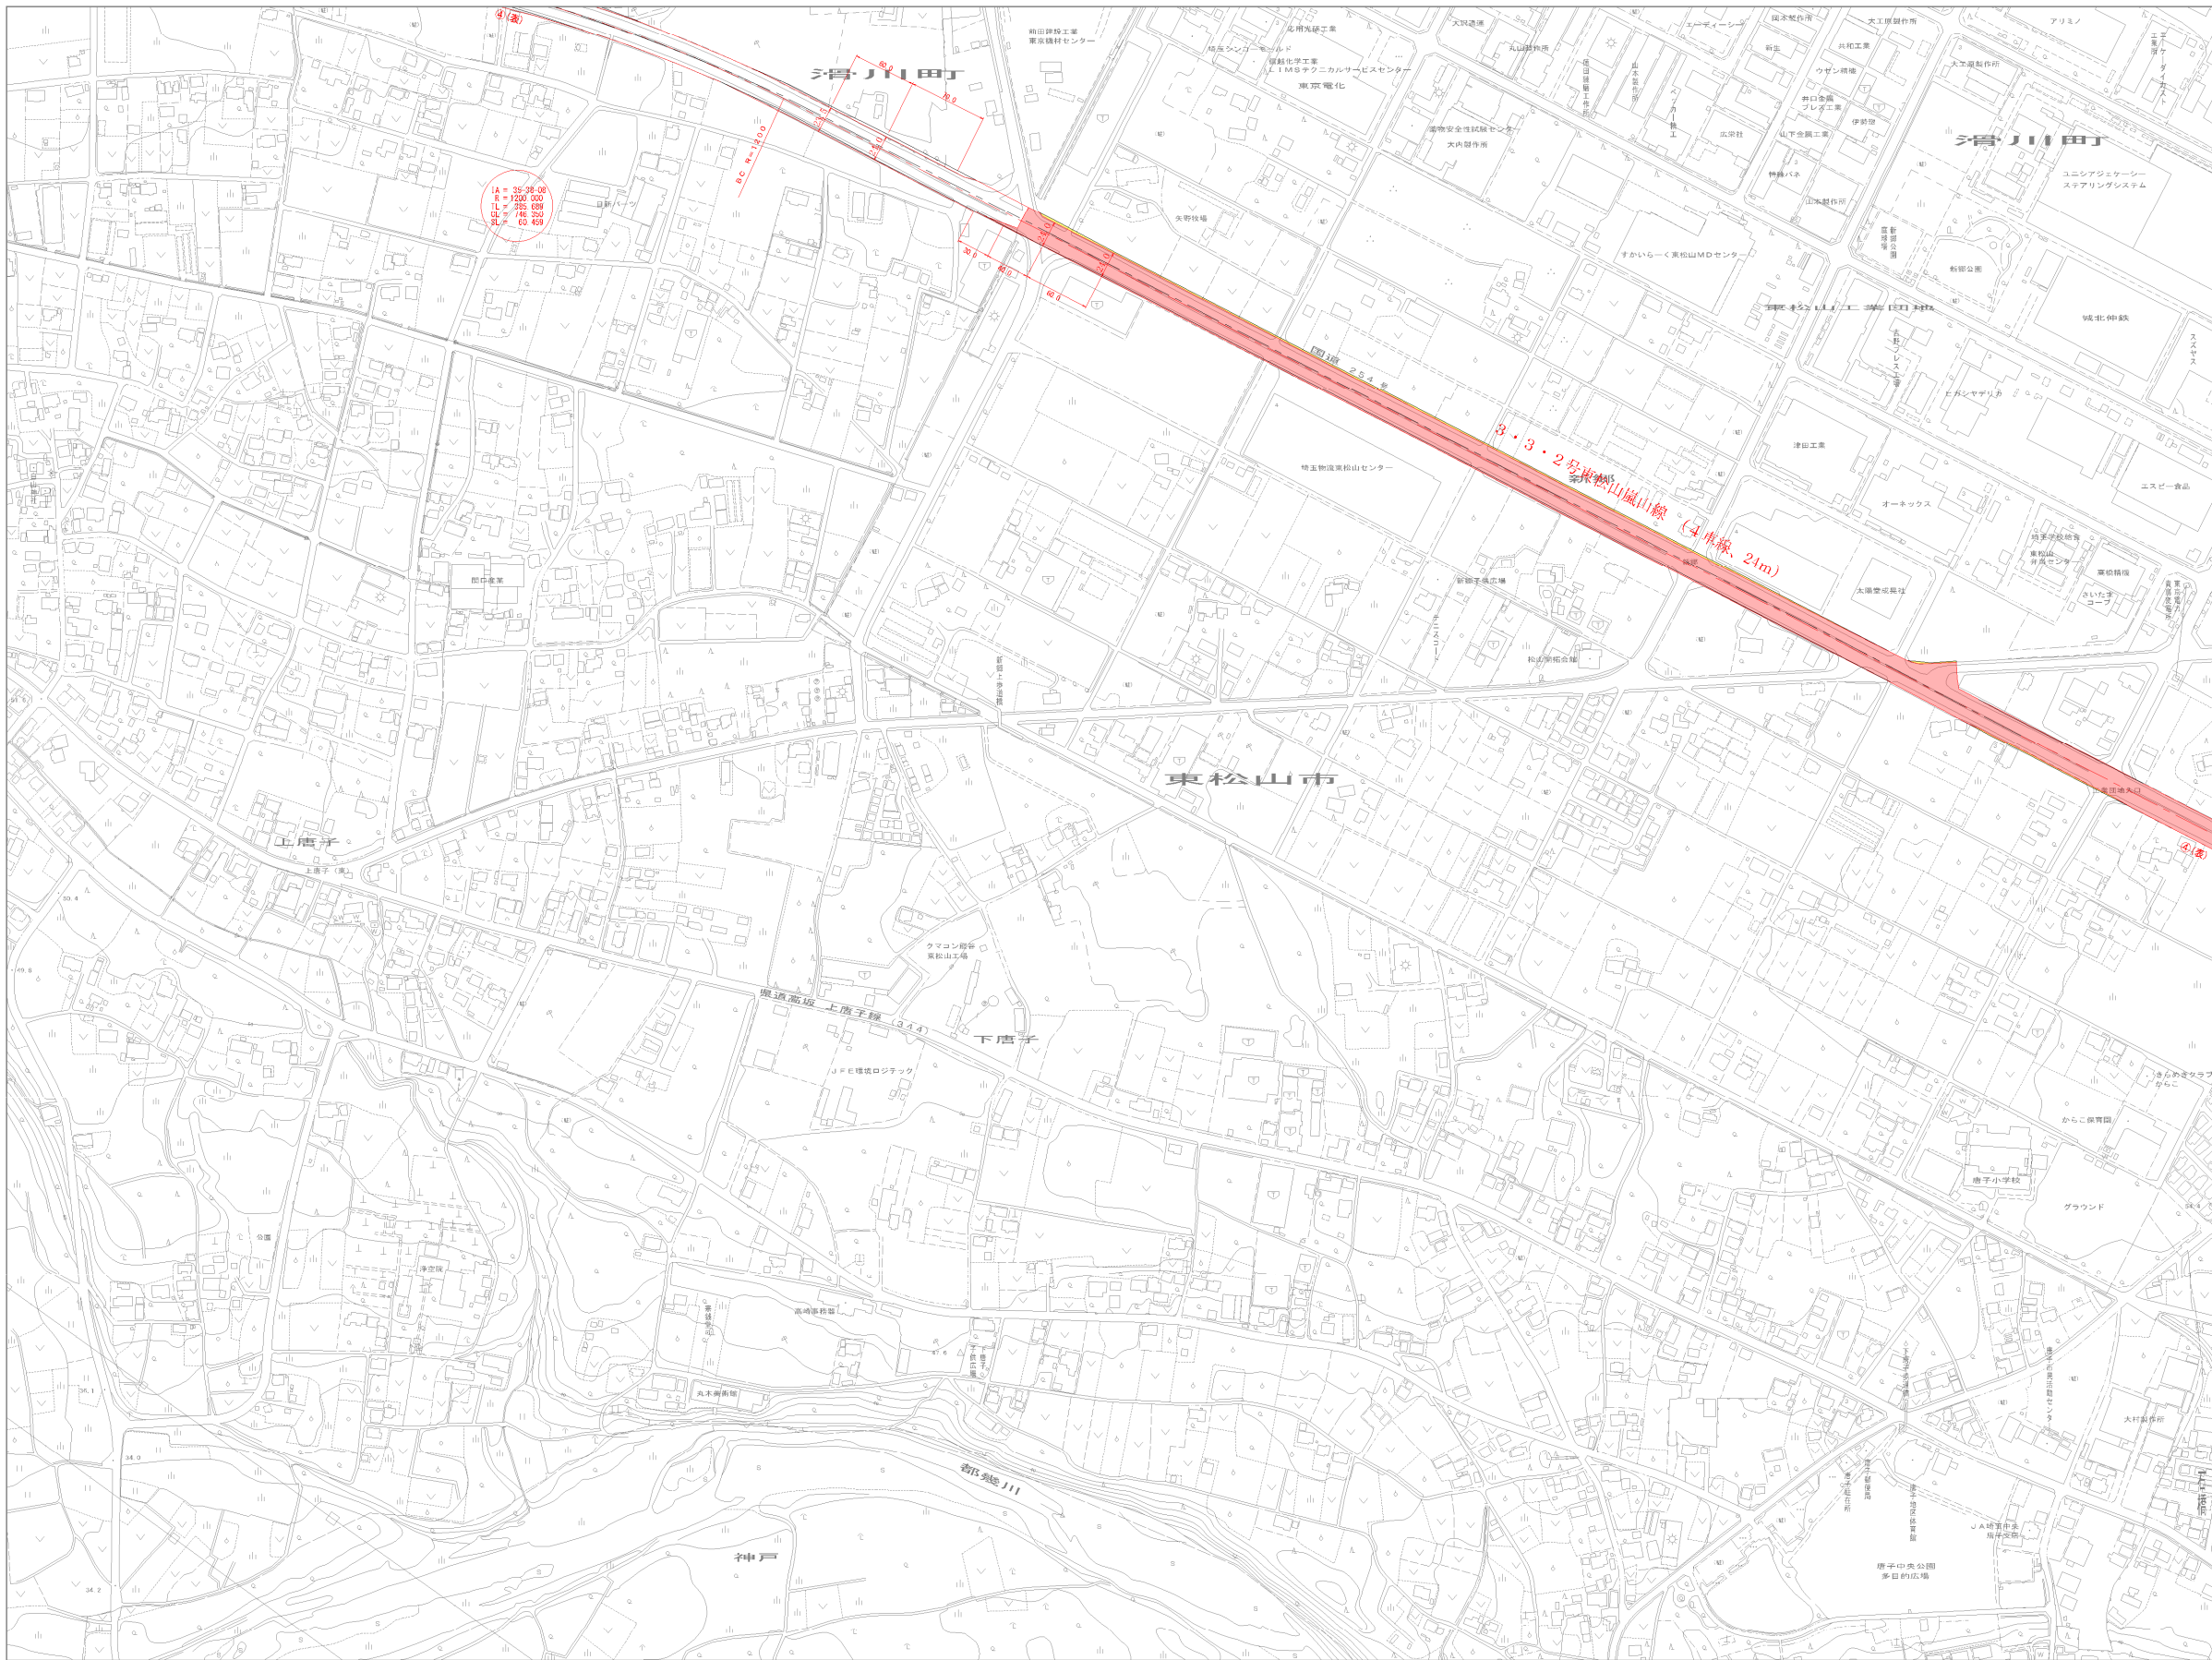

1	2				
3	4				
5	6	7			
8	9	10			
11	12	13	14	15	
16	17	18	19	20	
21	22	23	24	25	26
27	28	29	30	31	32
33	34	35	36		
37	38				



凡 例	
	変更後
	変更前
	変更前
	既決定
	変更路線の起終点
	既決定路線の起終点
	既決定路線の起終点
④	4車線
(表)	地表示

1 : 2,500

東松山市