


東松山市 都市計画図 No.25

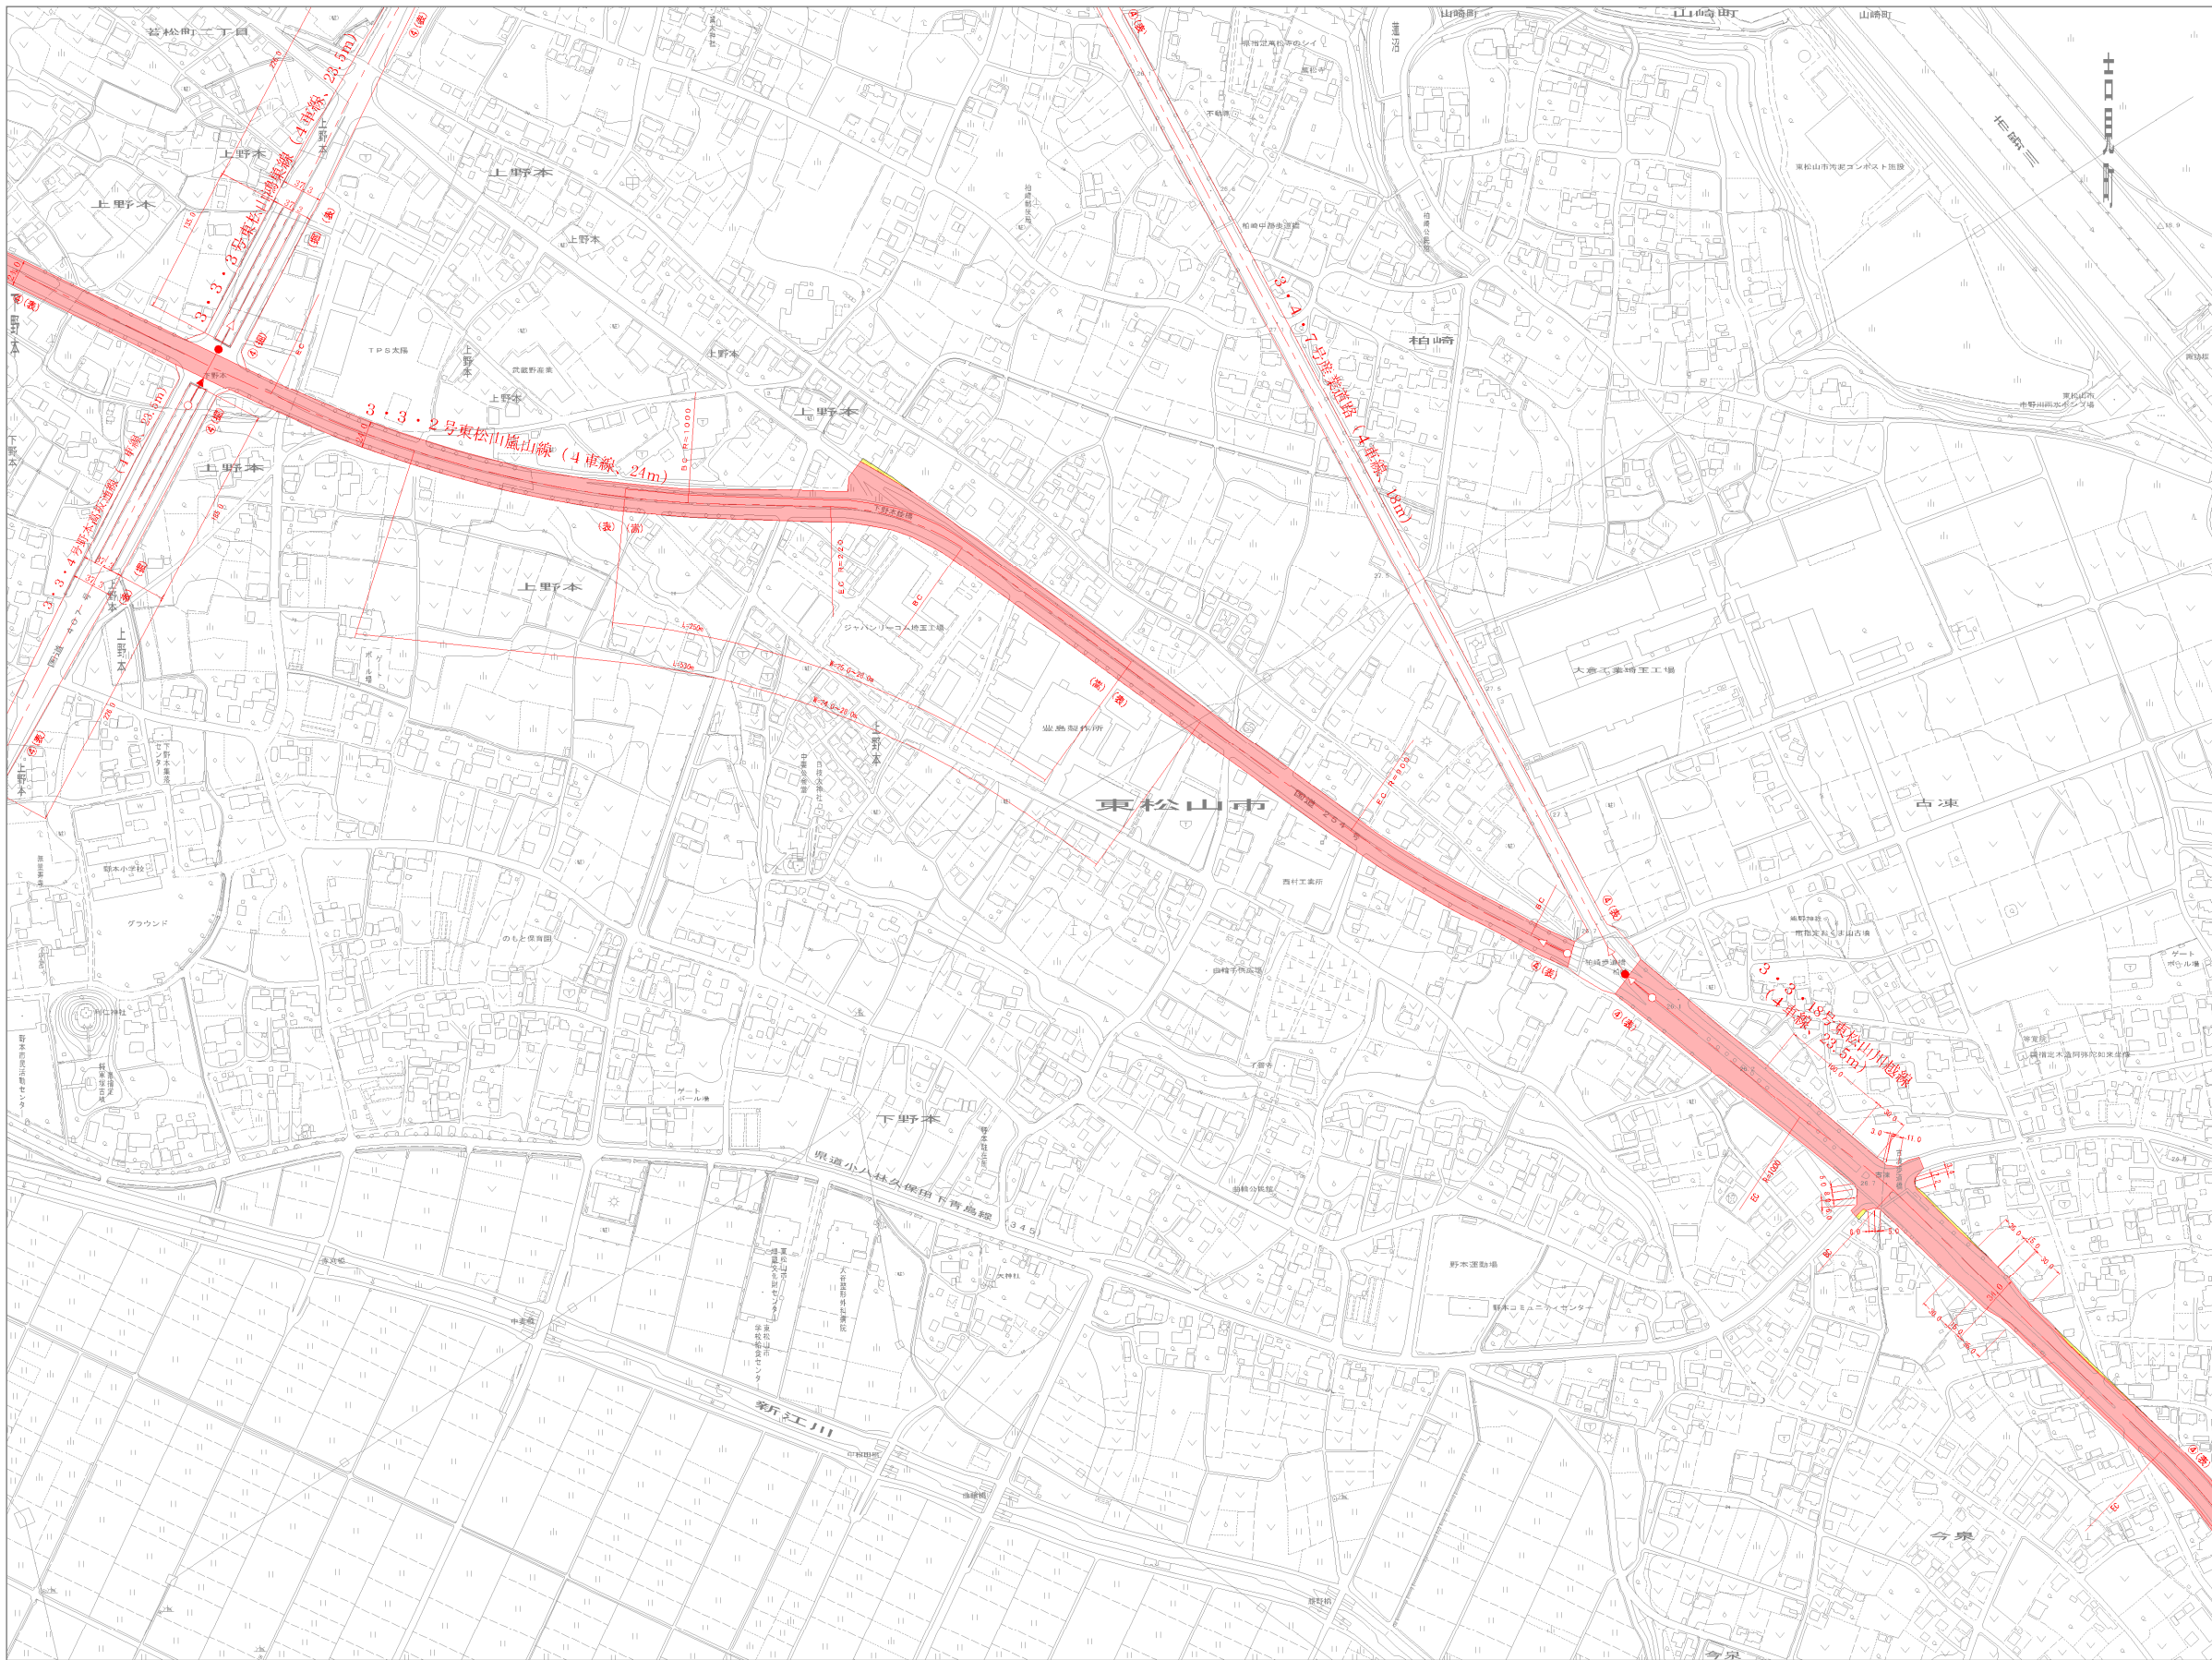

凡 例	
	変更後
	変更前
	既決定
	変更路線の起終点
	既決定路線の起点
	既決定路線の終点
④	4車線
(表)	地表式
(嵩)	嵩上式
(掘)	掘削式

1 : 2,500

東松山市