


嵐山町 都市計画図 No.15

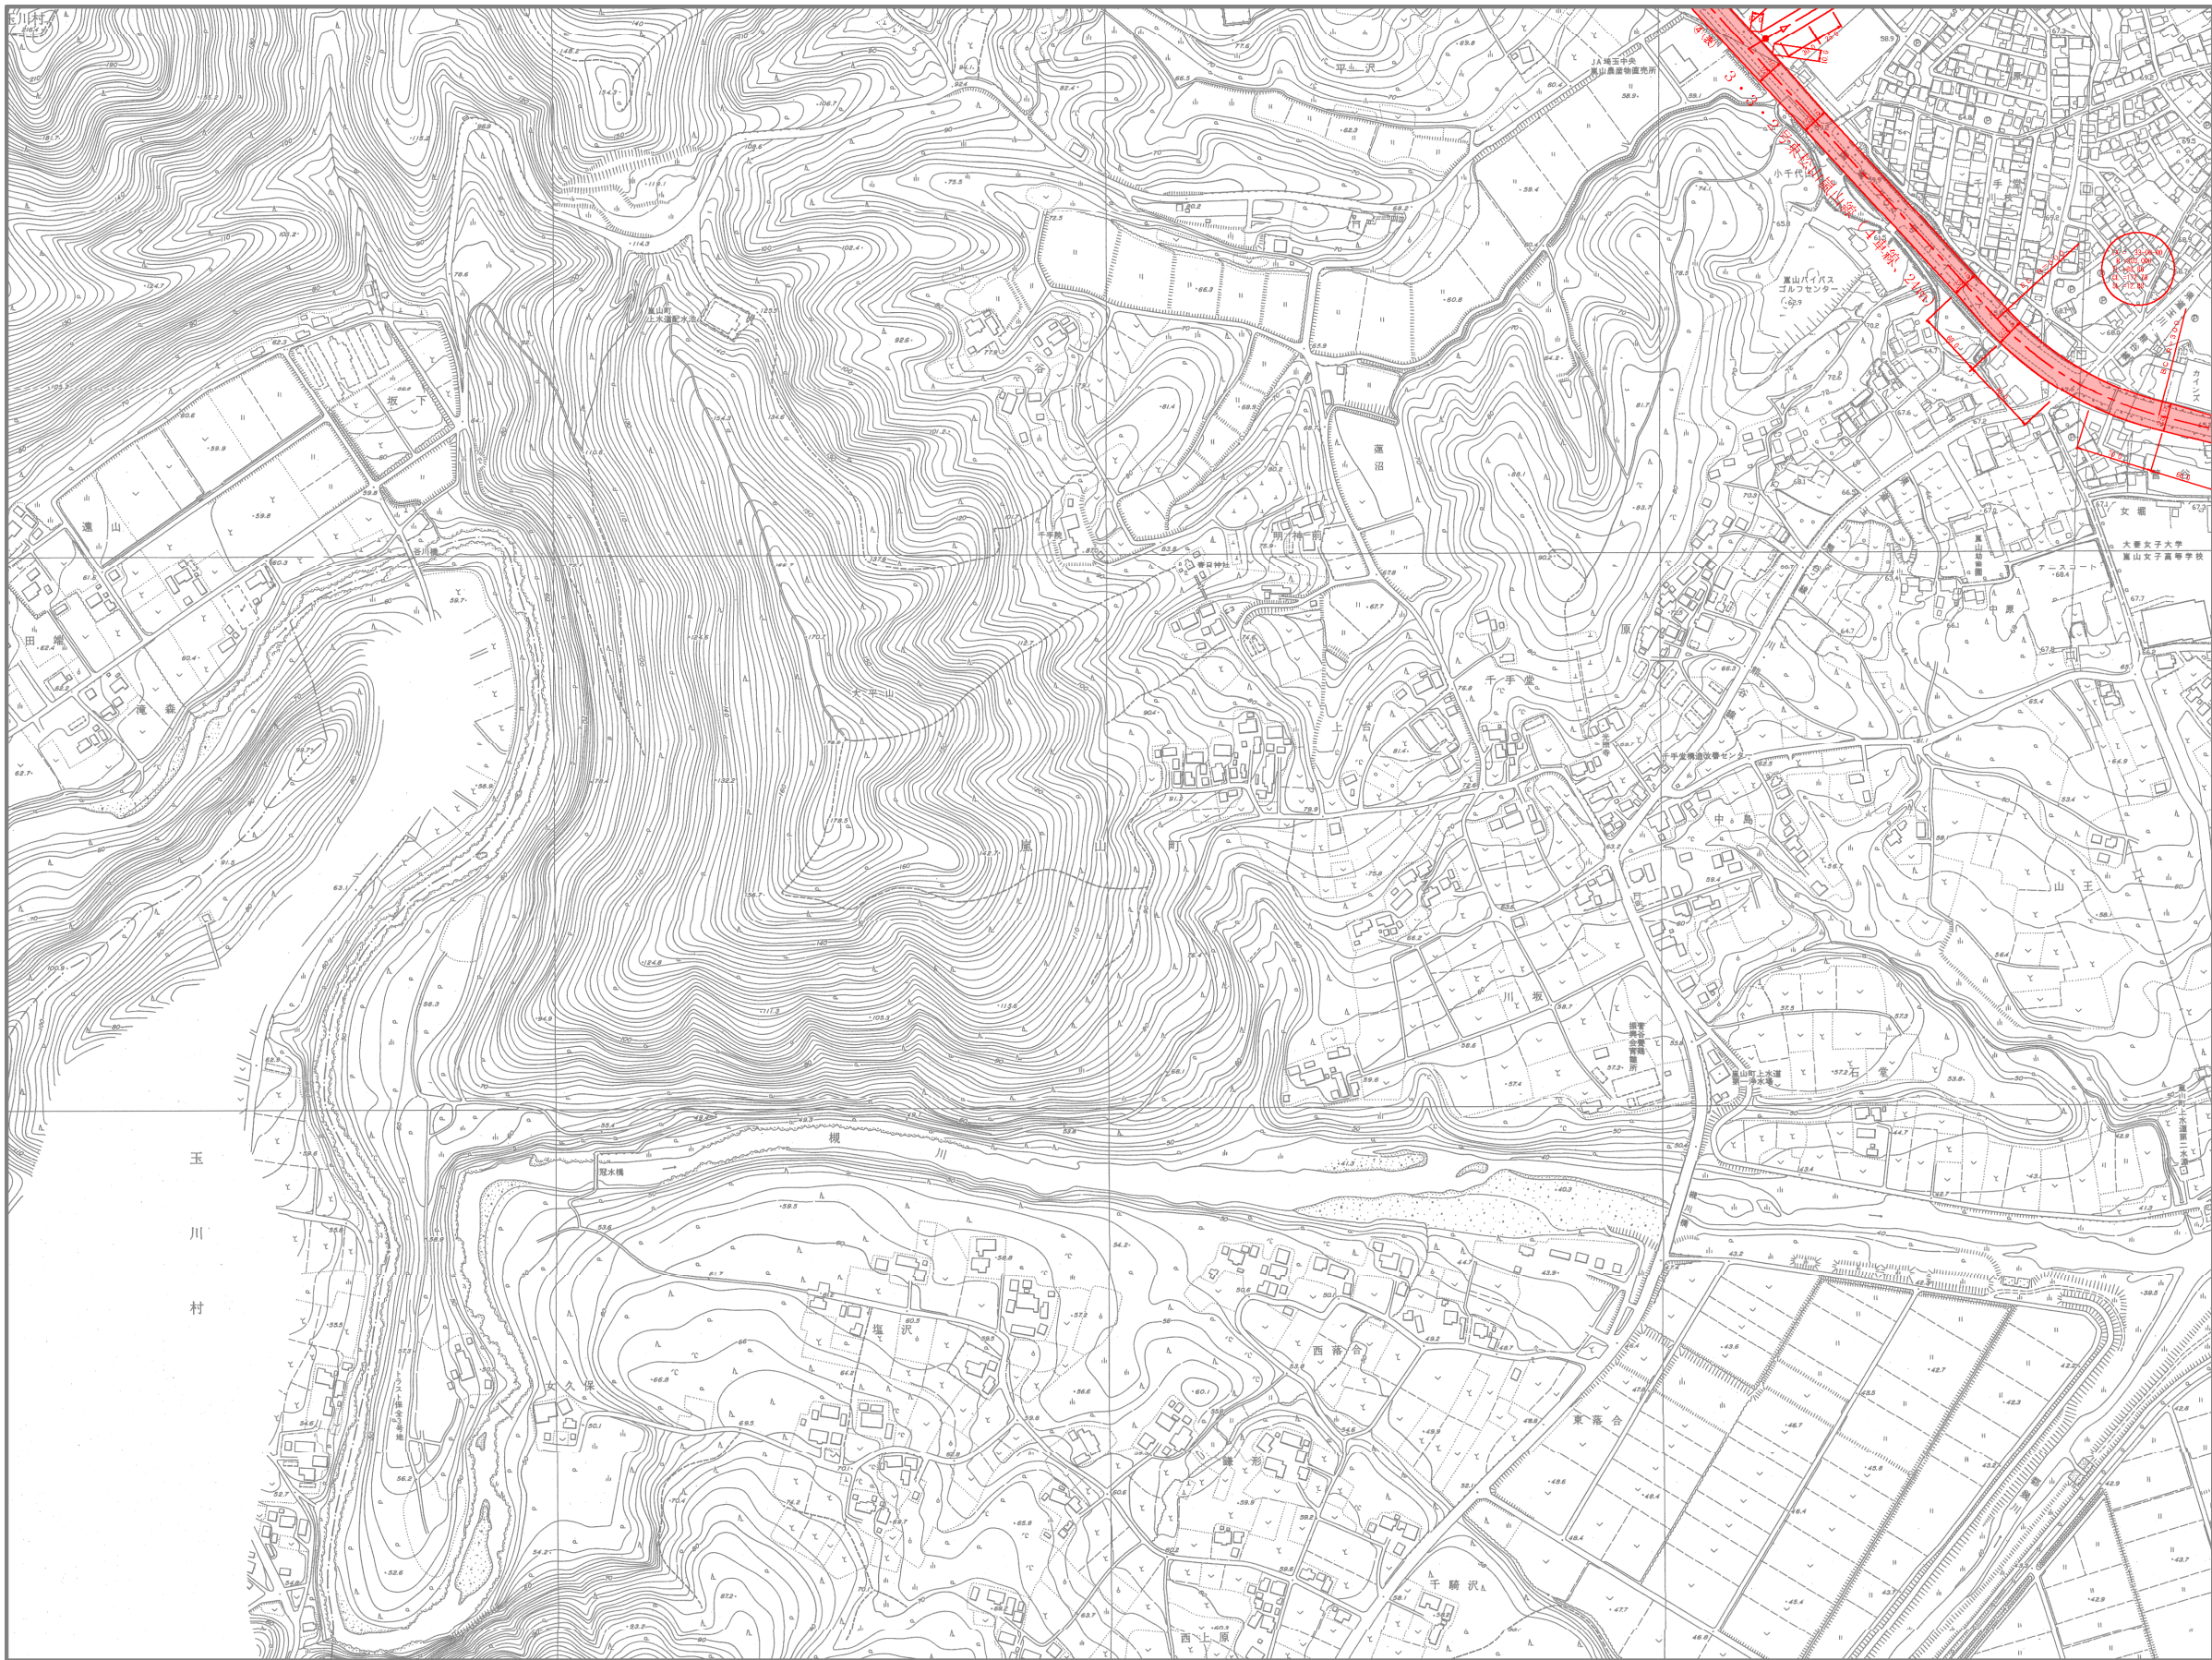

凡 例	
	変更後
	既決定
	変更路線の起終点
	既決定路線の起点
	既決定路線の終点
④	4車線
(表)	地表式

1 : 2,500

嵐山町