


# 滑川町 都市計画図 No.14

1	2	3
4	5	6
7	8	9
10	11	12
13	14	15
	16	17

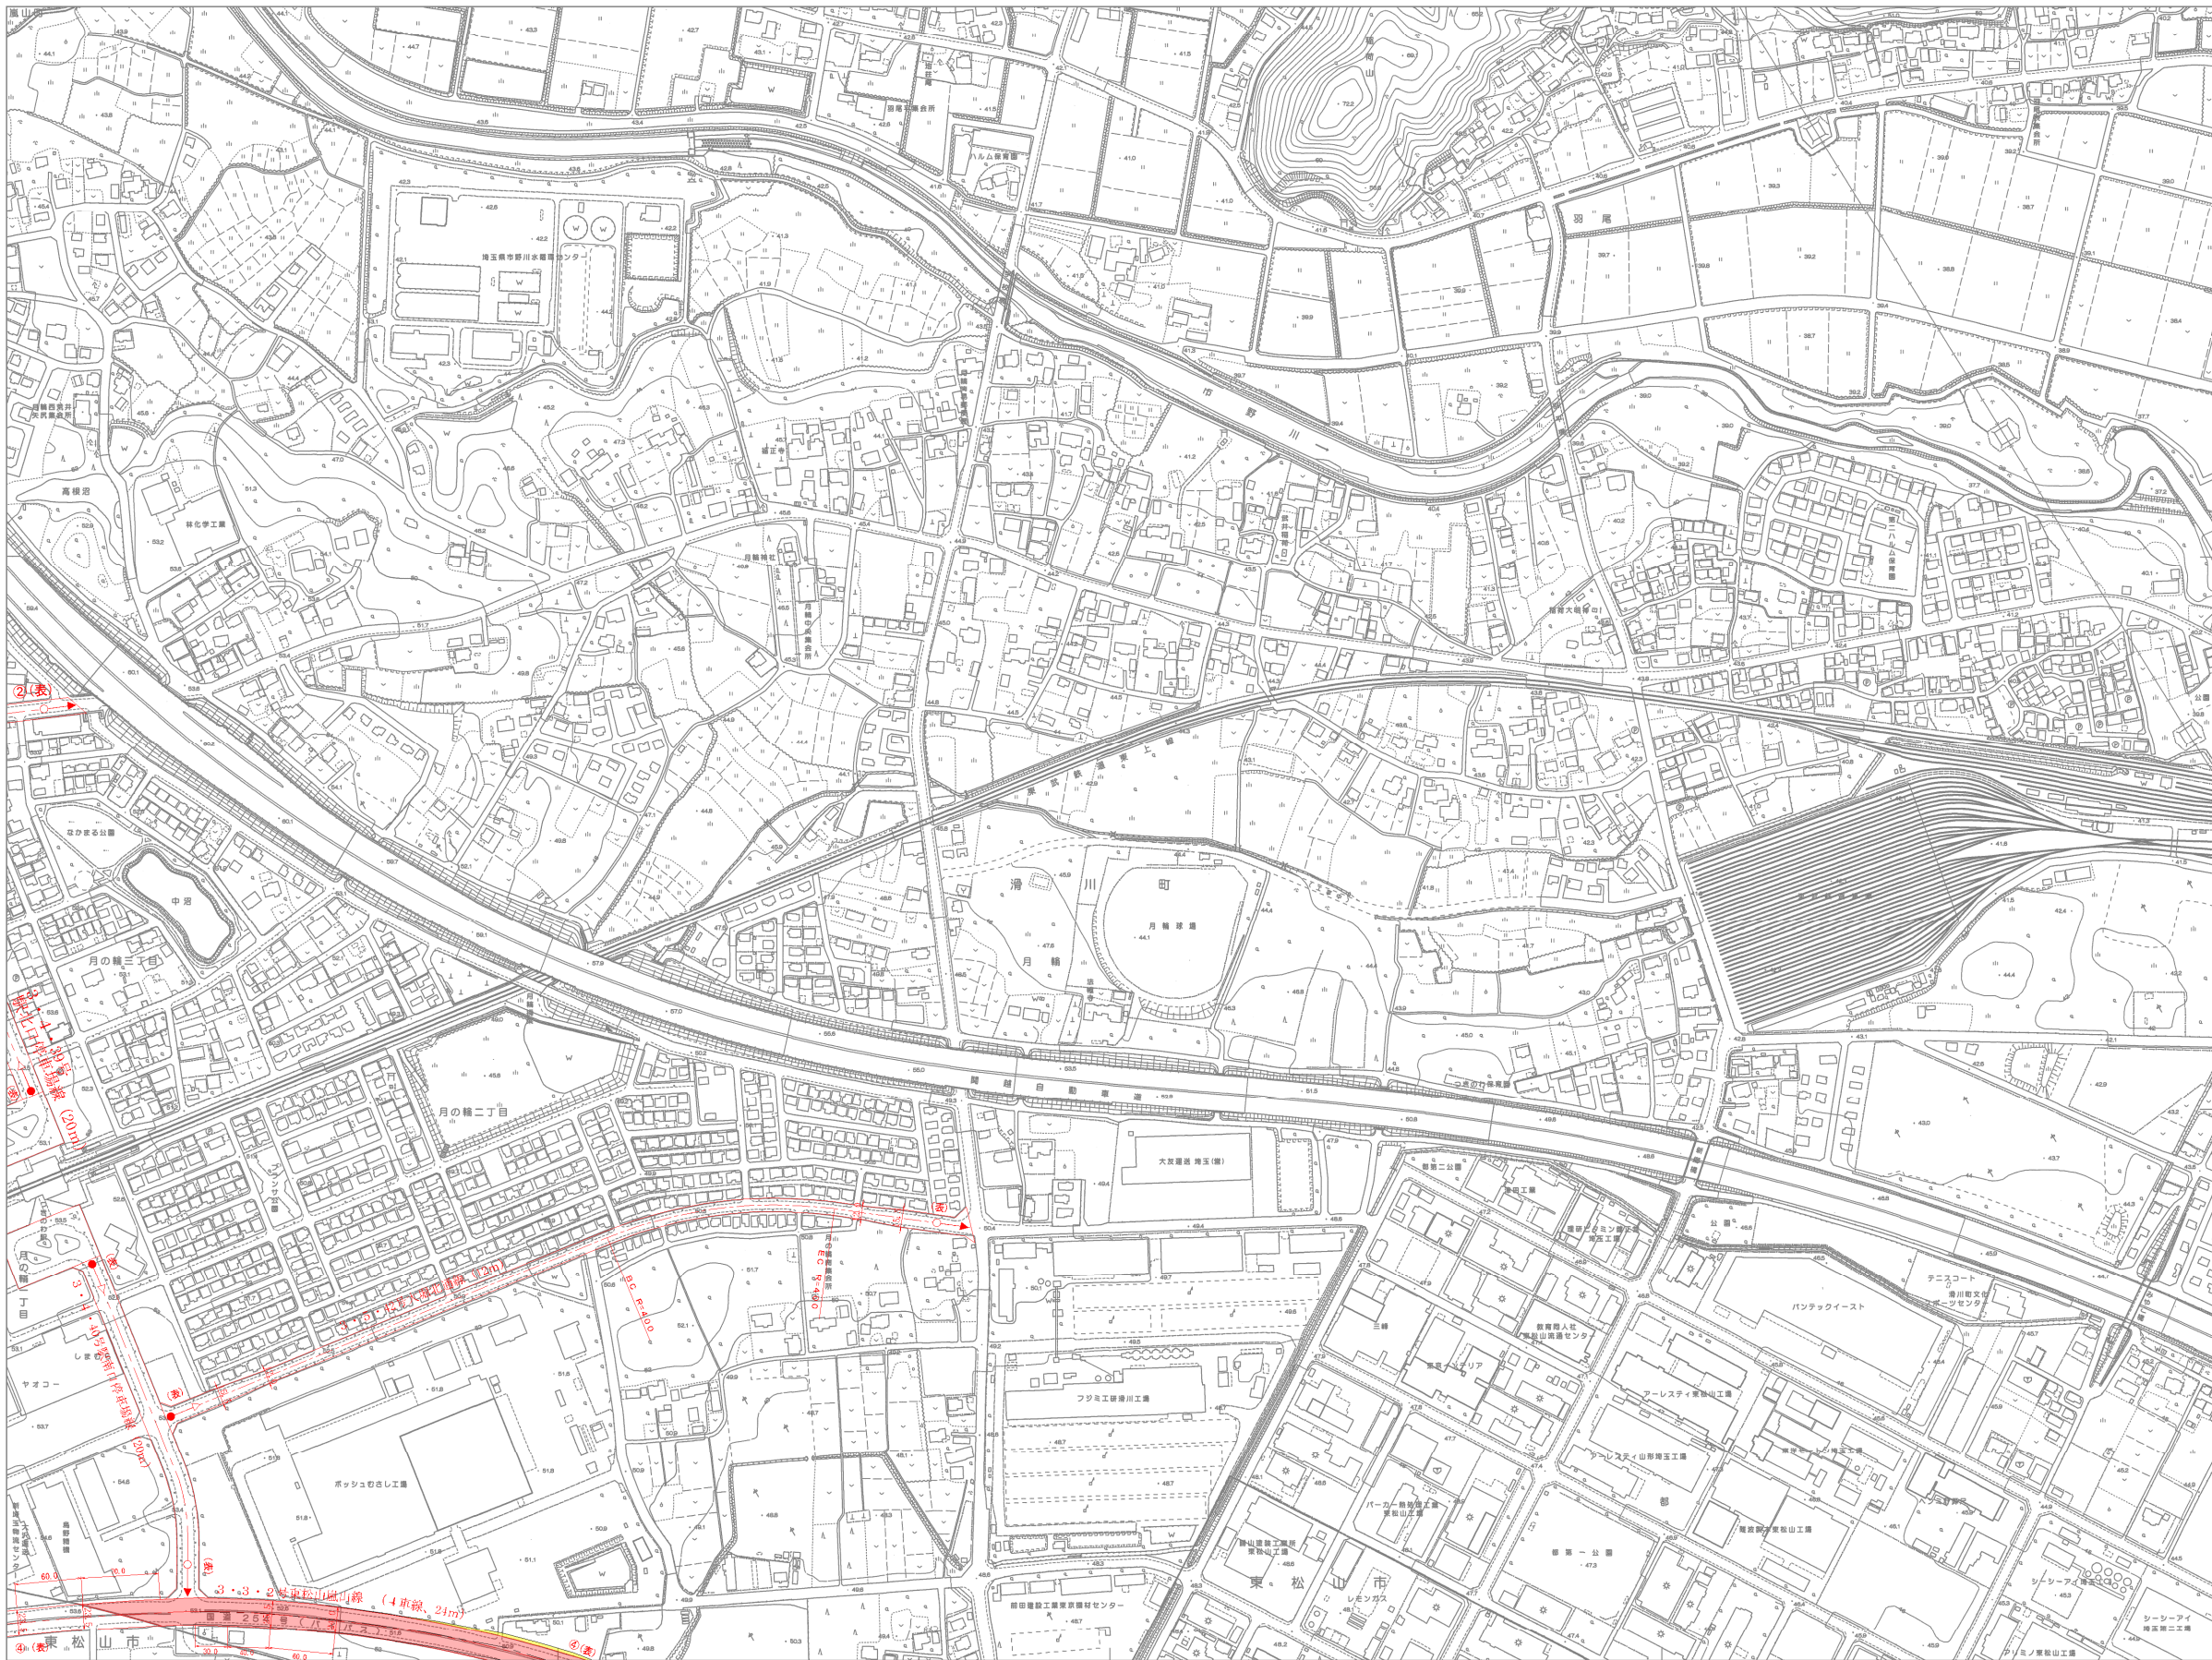

凡 例	
<span style="display:inline-block; width:15px; height:10px; background-color:red; border:1px solid black;"></span>	変更後
<span style="display:inline-block; width:15px; height:10px; background-color:yellow; border:1px solid black;"></span>	変更前
<span style="display:inline-block; width:15px; height:10px; border:1px solid black;"></span>	既決定
<span style="display:inline-block; width:15px; height:10px; border-top:1px solid red; border-bottom:1px solid red;"></span>	変更路線の起終点
<span style="display:inline-block; width:15px; height:10px; border-top:1px solid red; border-bottom:1px solid red; border-left:1px solid red; border-right:1px solid red;"></span>	既決定路線の起終点
<span style="display:inline-block; width:15px; height:10px; border-top:1px solid red; border-bottom:1px solid red; border-left:1px solid red; border-right:1px solid red;"></span>	既決定路線の終点
④	4車線
(表)	地表示

1 : 2,500

滑川町