別紙1

東松山市立わかまつ保育園平面図

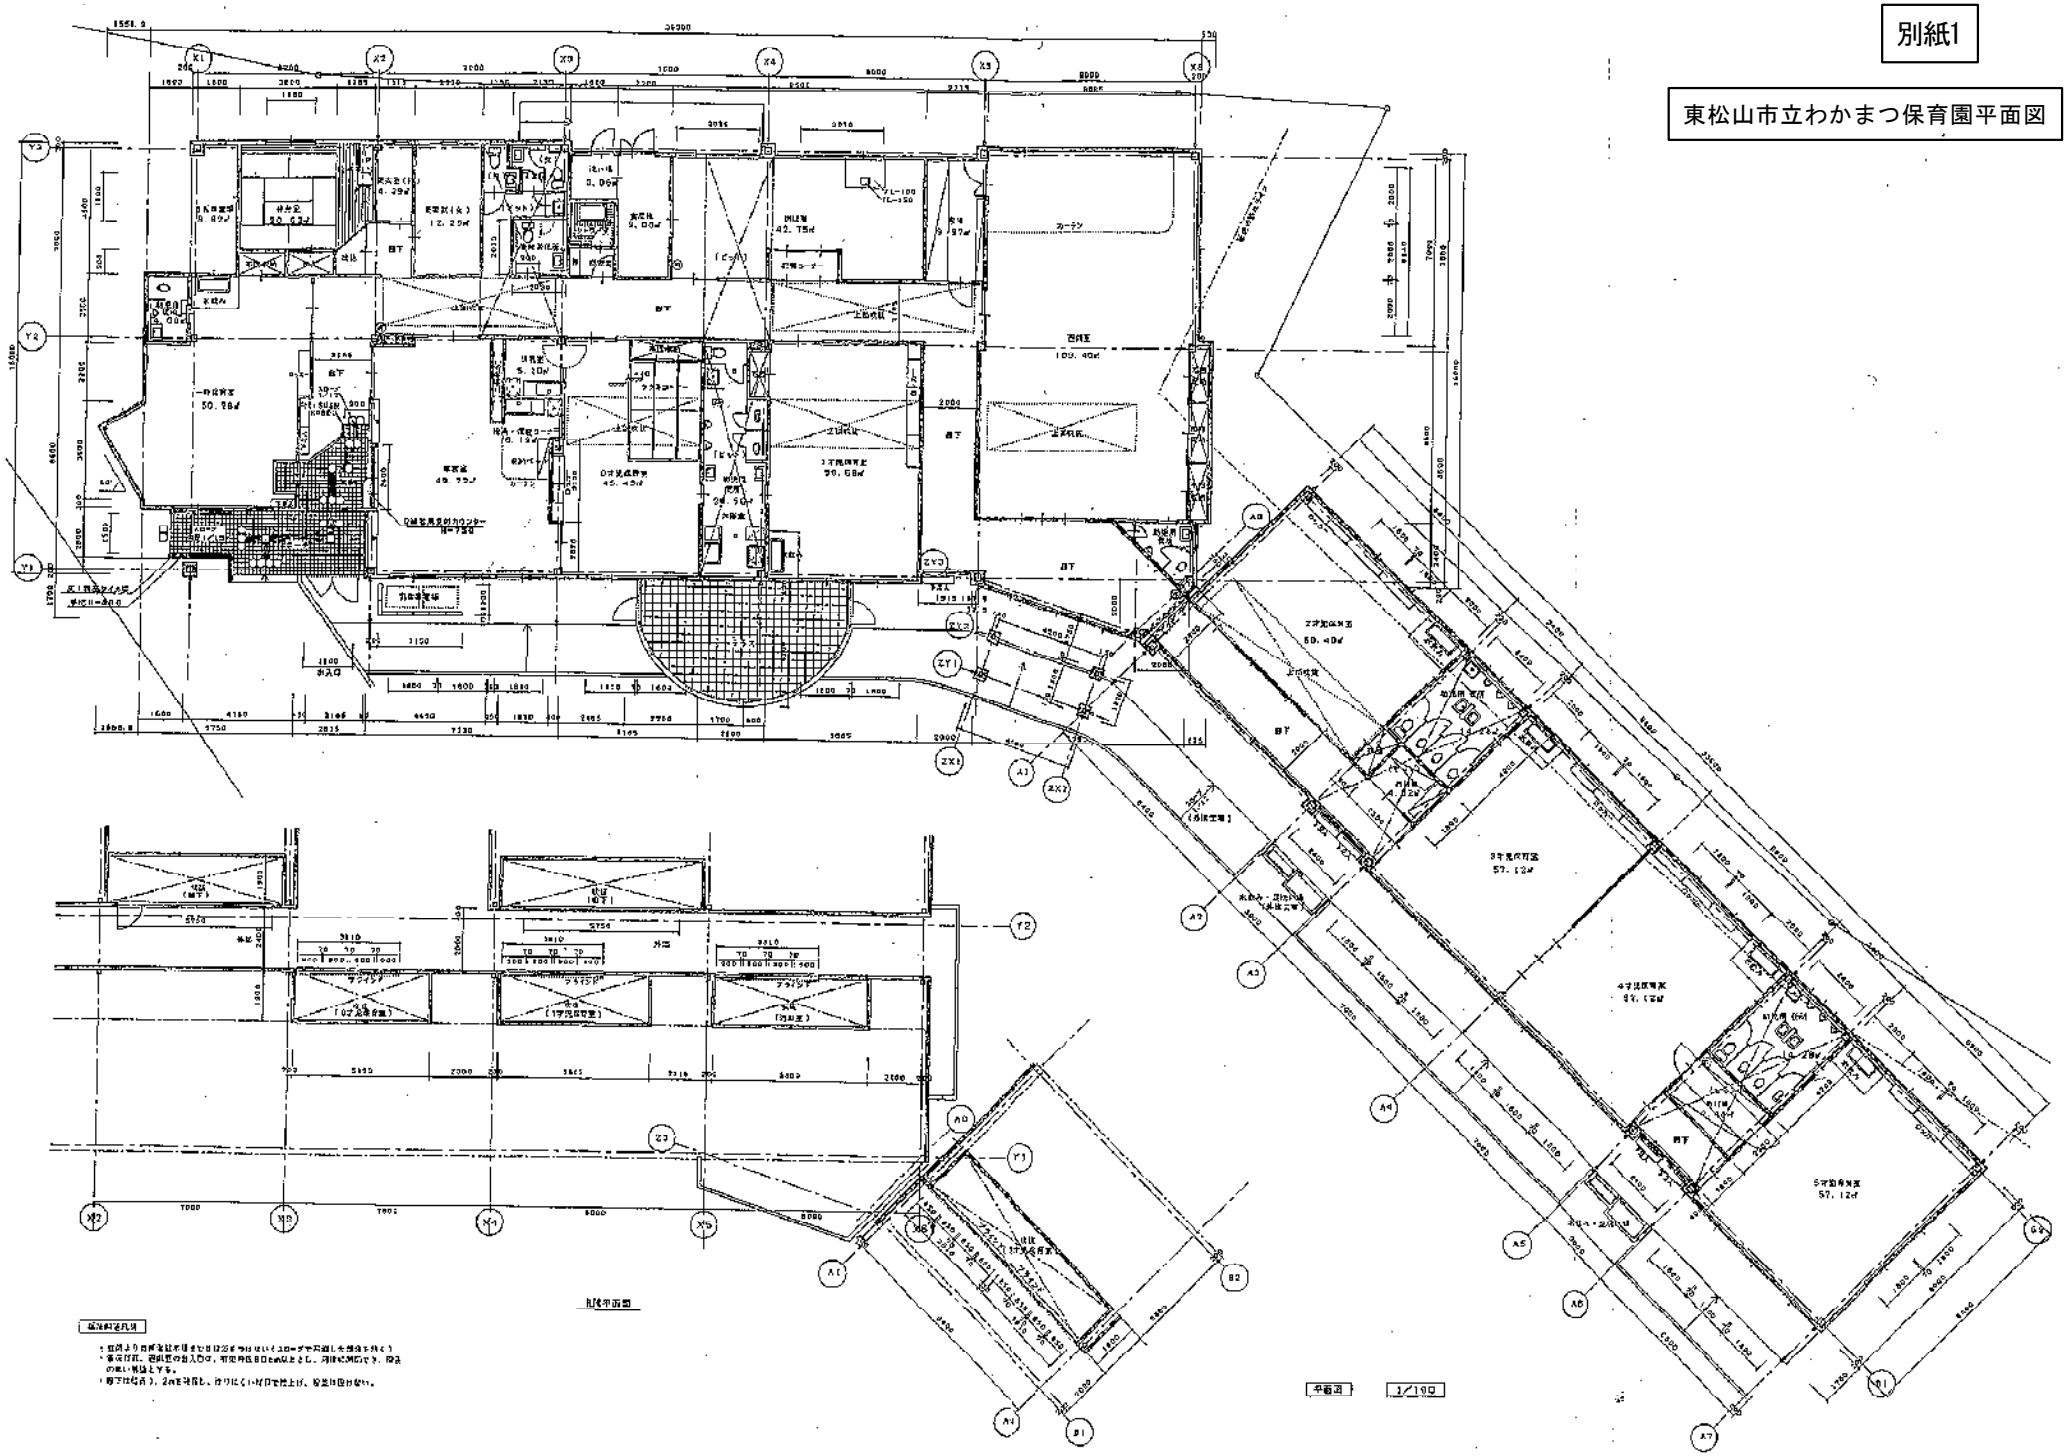

別紙2

東松山市立たかさか保育園平面図

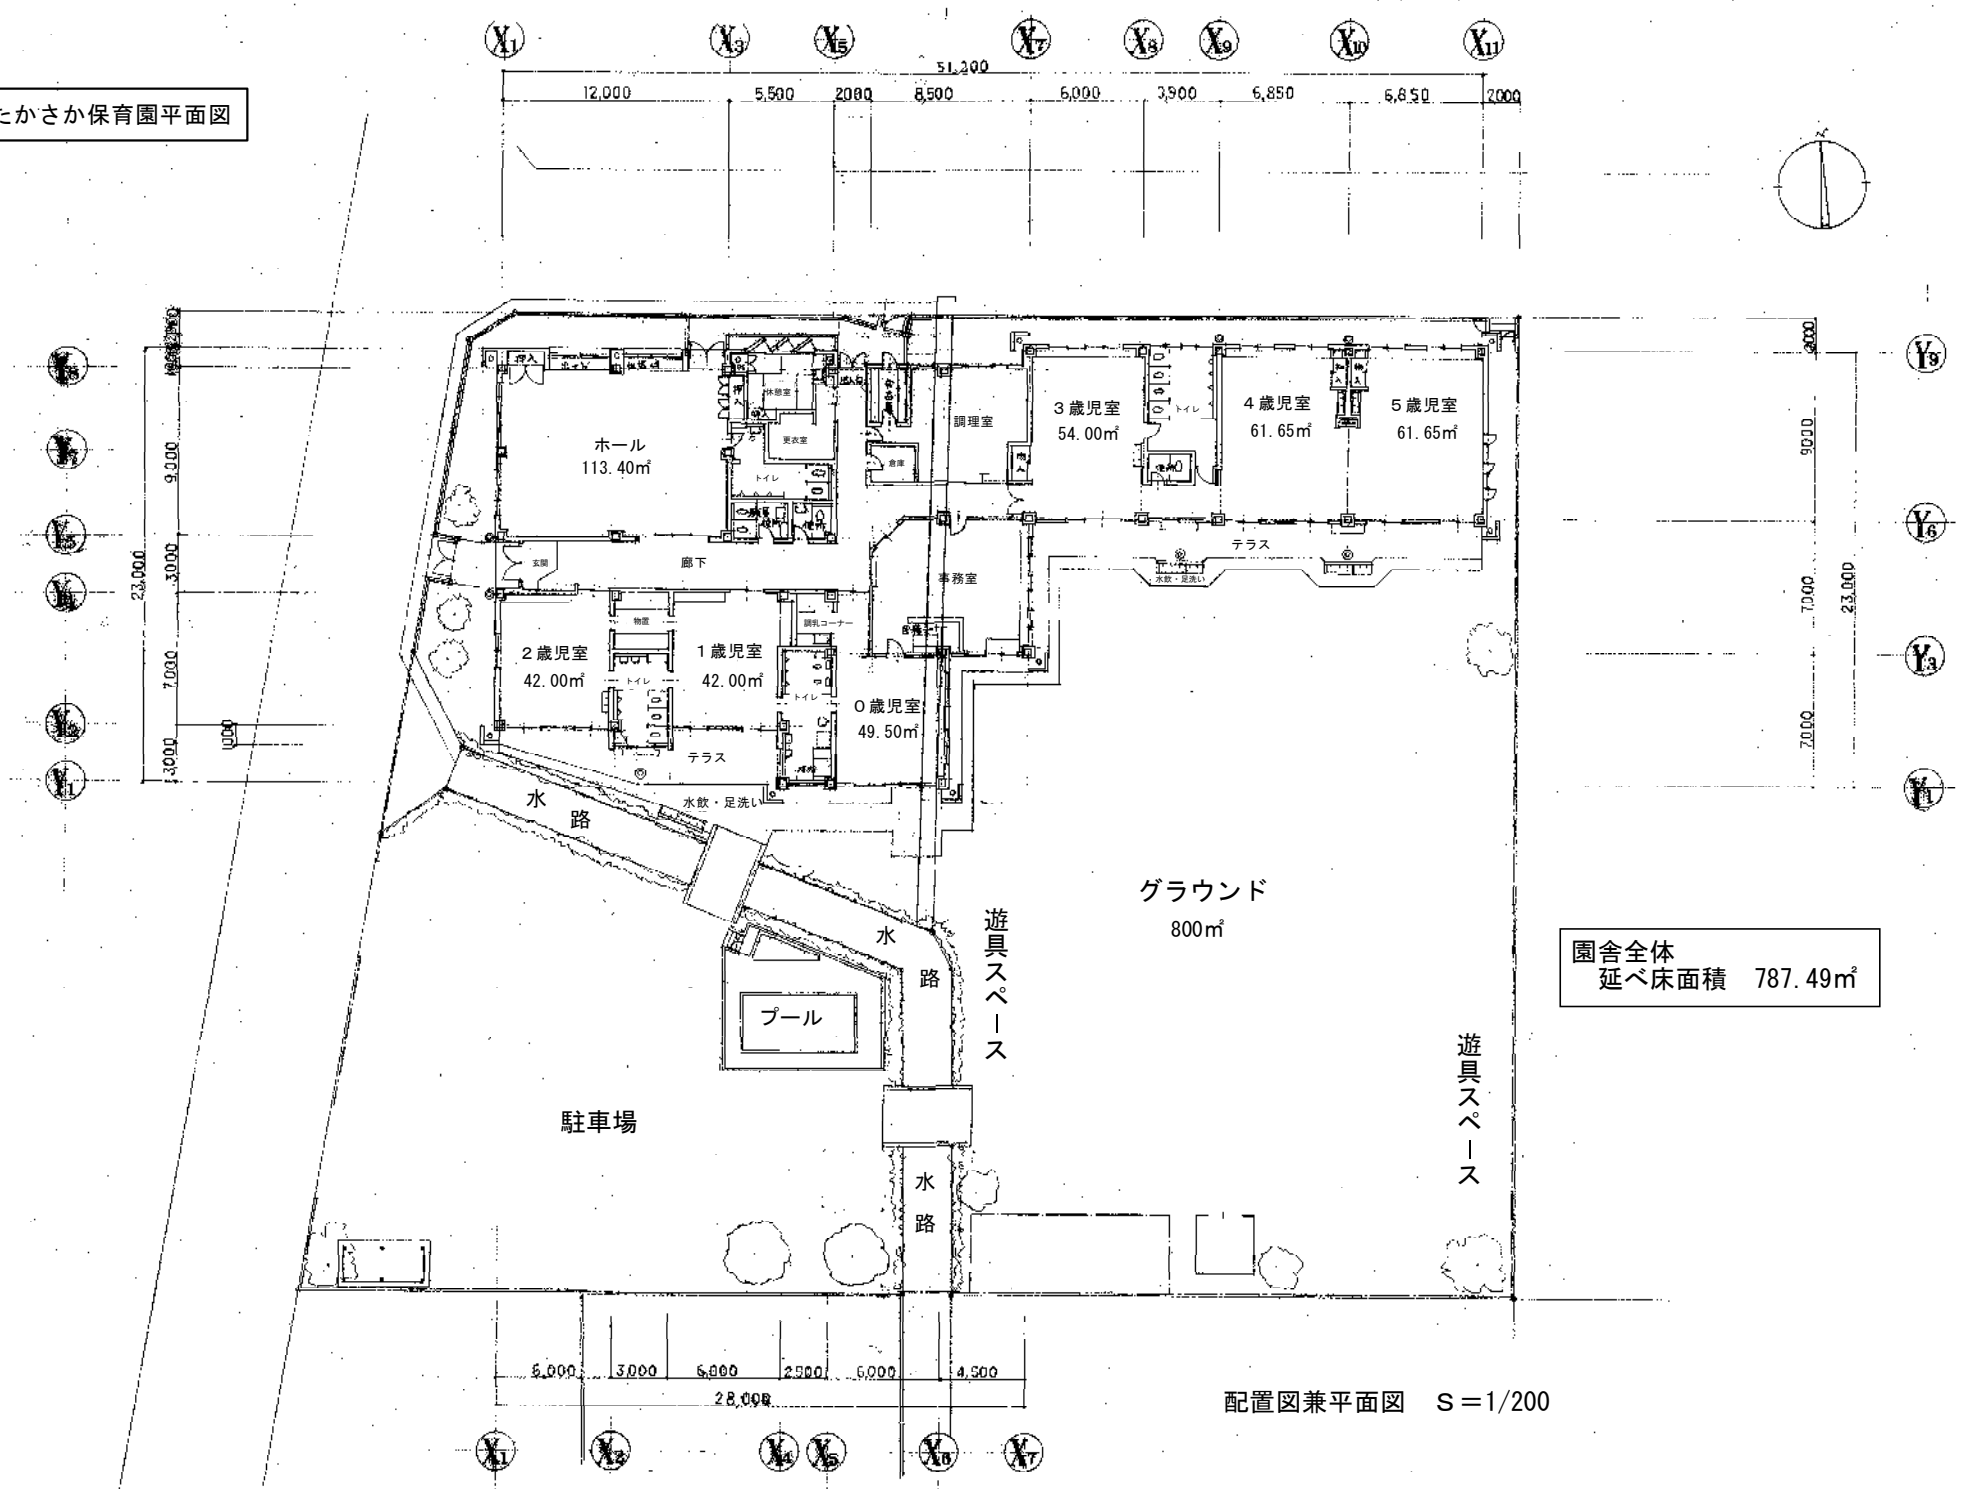

園舎全体
延べ床面積　787.49㎡

配置図兼平面図　S＝1/200

別紙３

東松山市立からこ保育園平面図

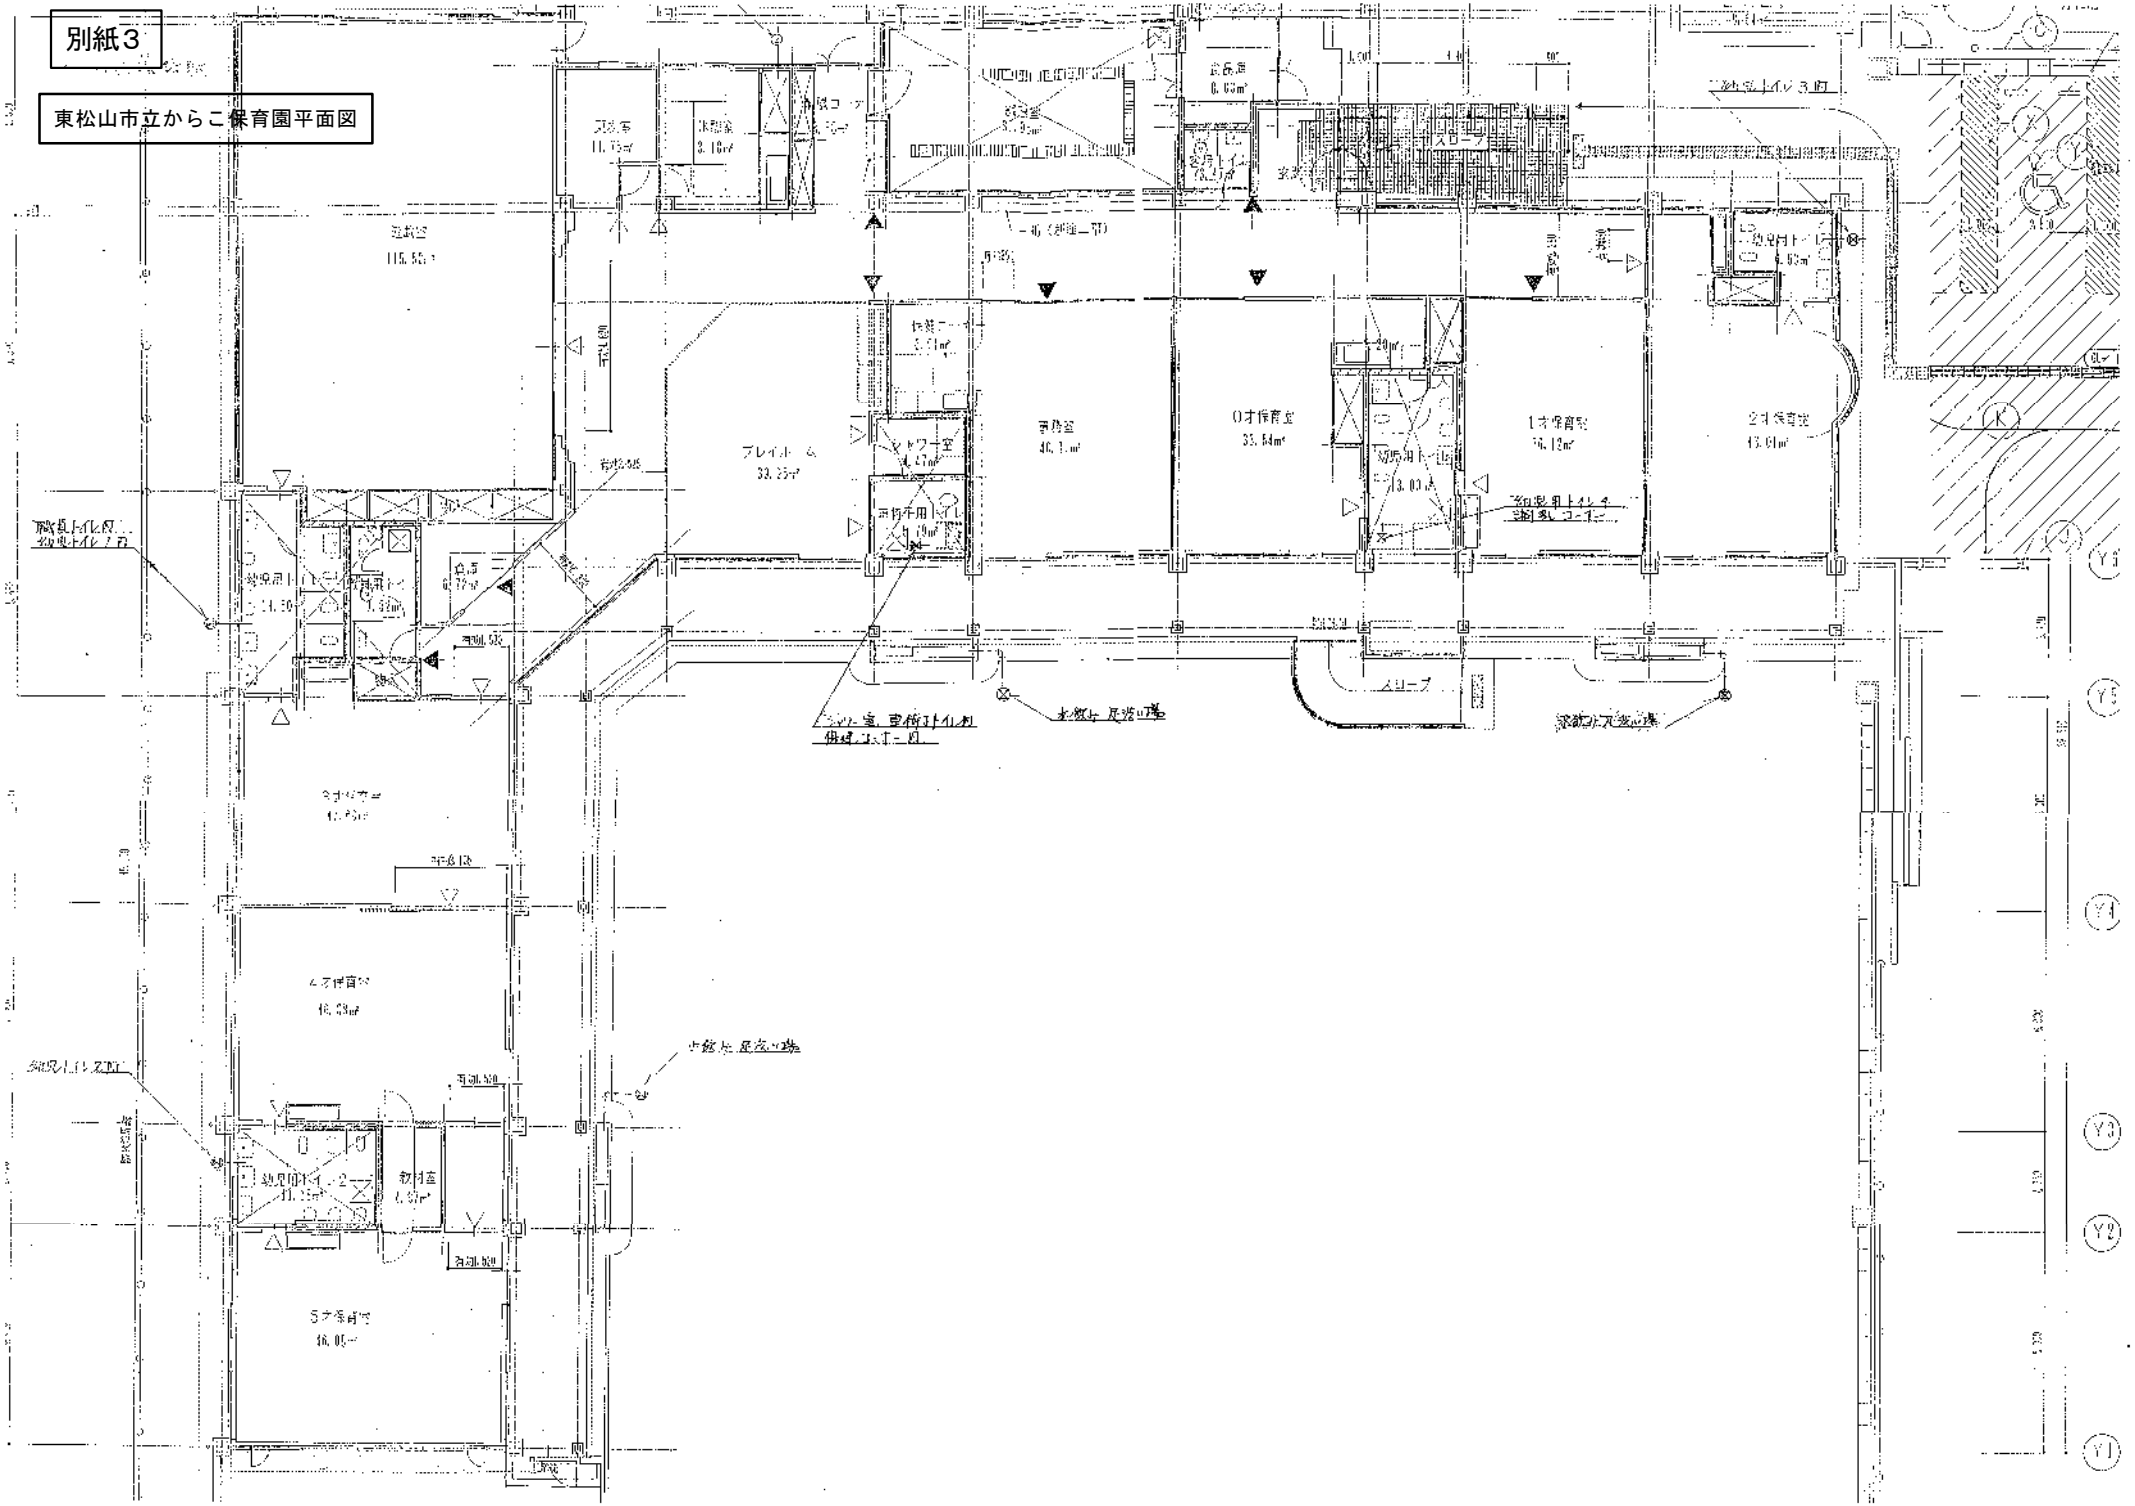

別紙４
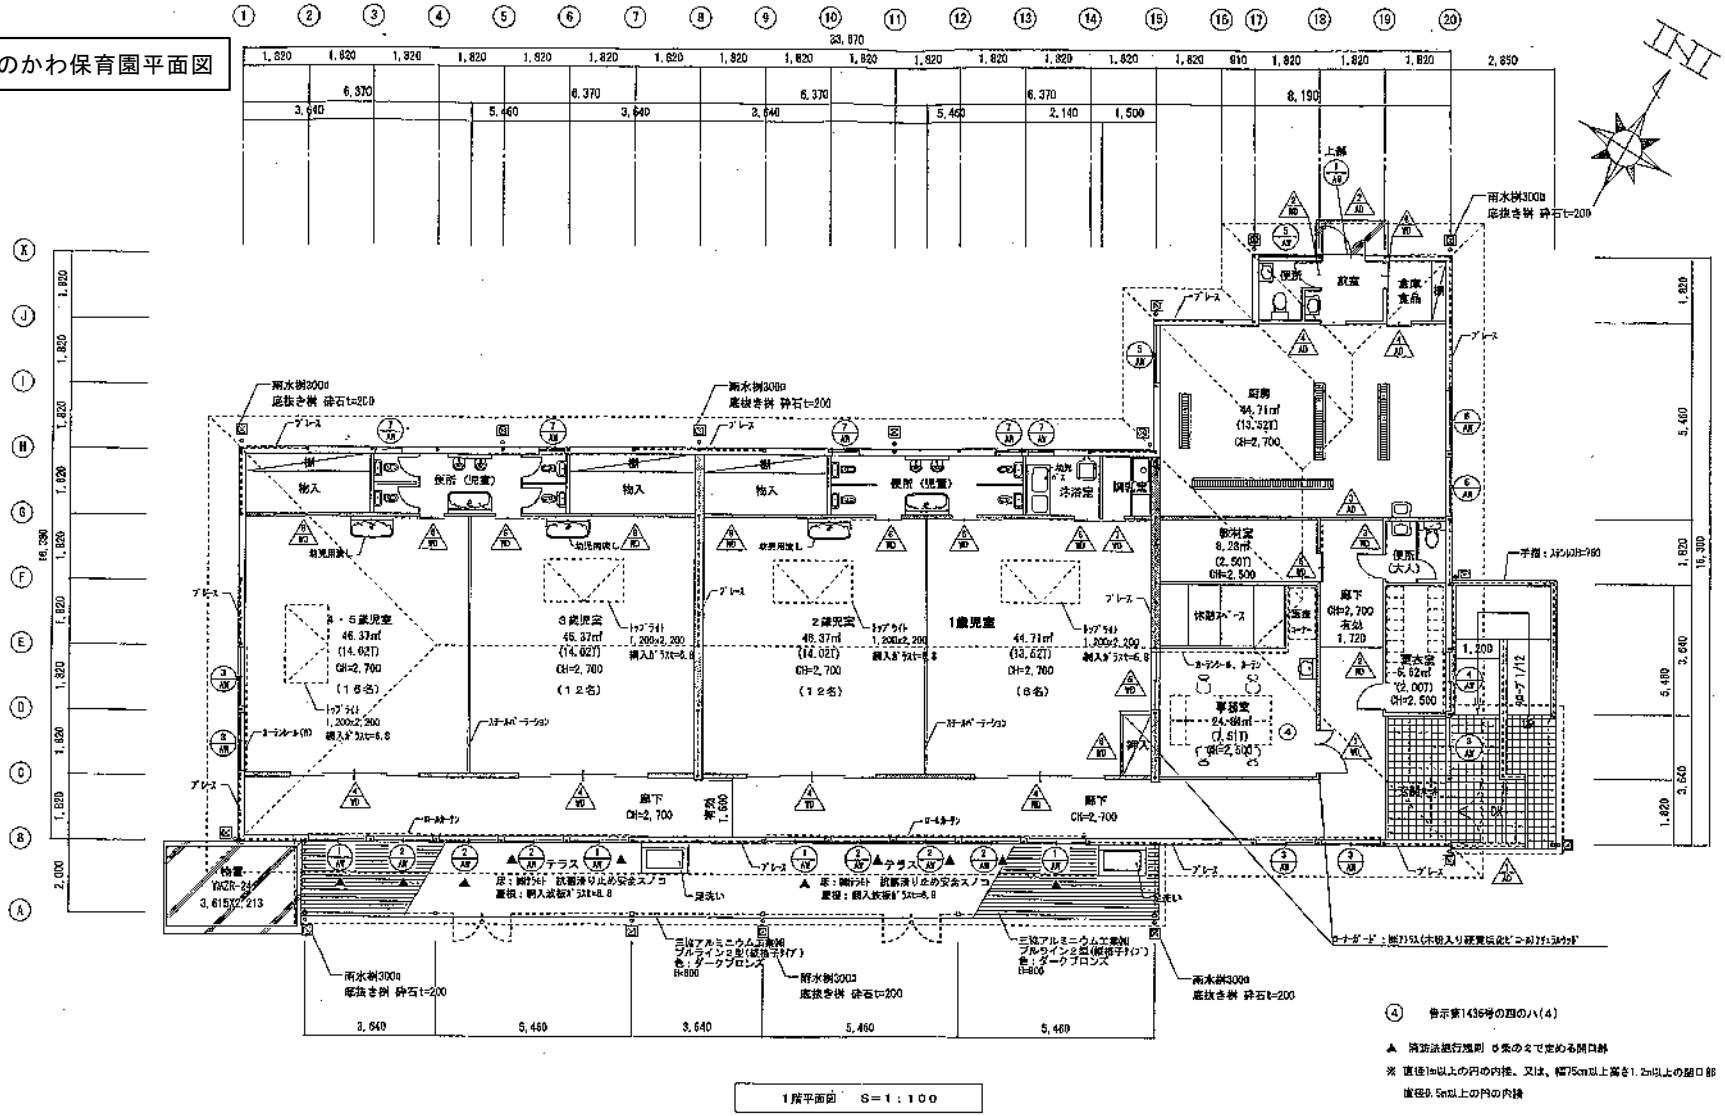
東松山市立いちのかわ保育園平面図