

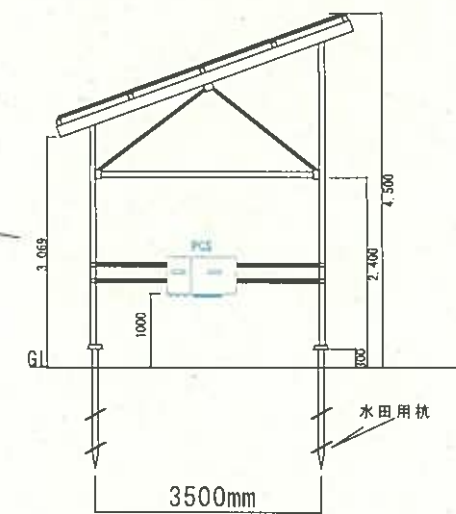


東急不動産株式会社 様			リエネソーラーファーム東松山		
承認	承認	検査	承認	検査	申請者
/	/	/	/	/	/
総発電量		378.78kW (378.78kw/6.42kw)			
AC容量		300kw / 4.95kw自立付き			
工期					
連系日					
モジュール		JINKO タイガー-pro535w 両面発電			
枚数		708枚 / 12枚			
架台		農業架台 20度 杭ピッチ3500mm			
パワーコンディショナ		HUAWEI50kw 6台 / 4.95kw1台			
直列数		10直12回路5台、9直12回路1台 / 6直2回路			
フェンス		メッシュフェンス H1800mm			
門扉		3M幅両開き門扉 2か所			
防草シート		フェンス下の部分のみ			
電気業者名		建築舎ボンズハウス㈱			
設置業者名		建築舎ボンズハウス㈱			

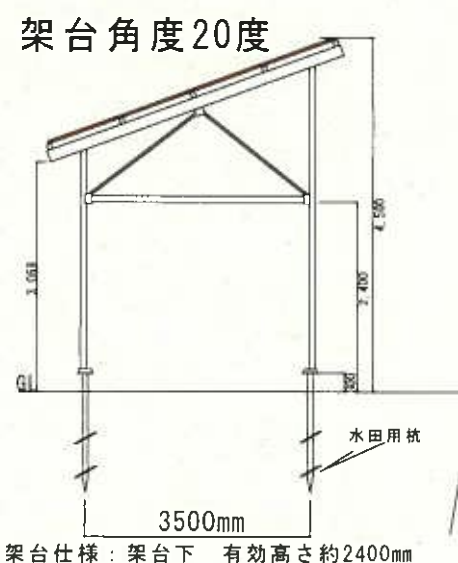


雨水流出抑止対策:
自然浸透による処理想定

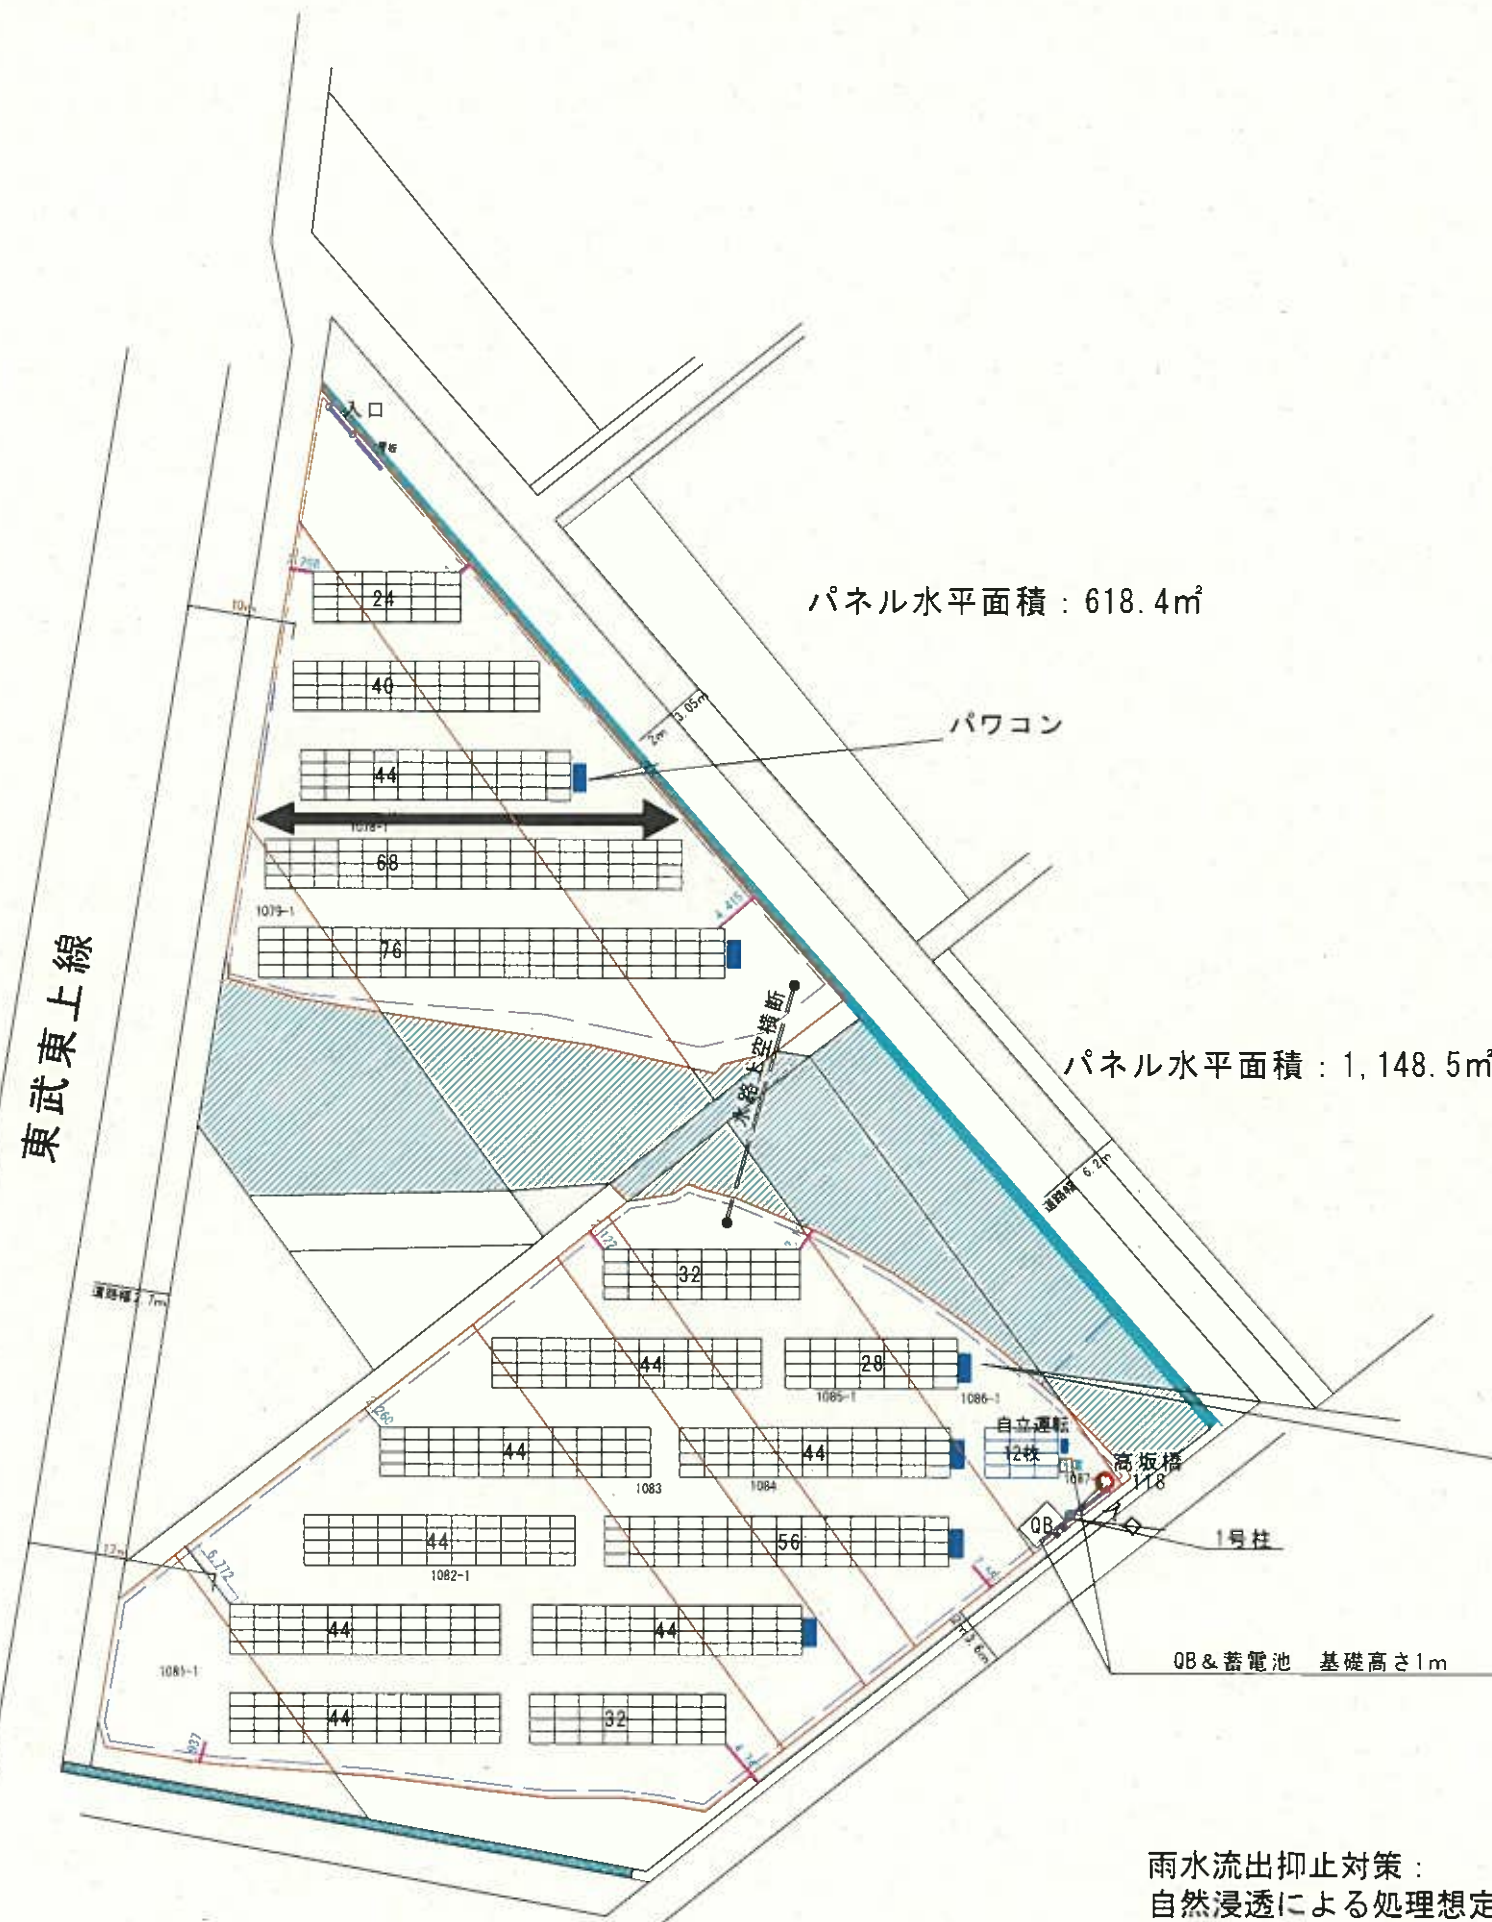

東武東上線

【横配列 南向き横4段20°】
 535W×688枚 = 368.08kW
 560W×10枚 = 5.60kW
 565W×10枚 = 5.65kW
 計 379.33kW
 535W×12枚 = 6.42kW (自立運転)

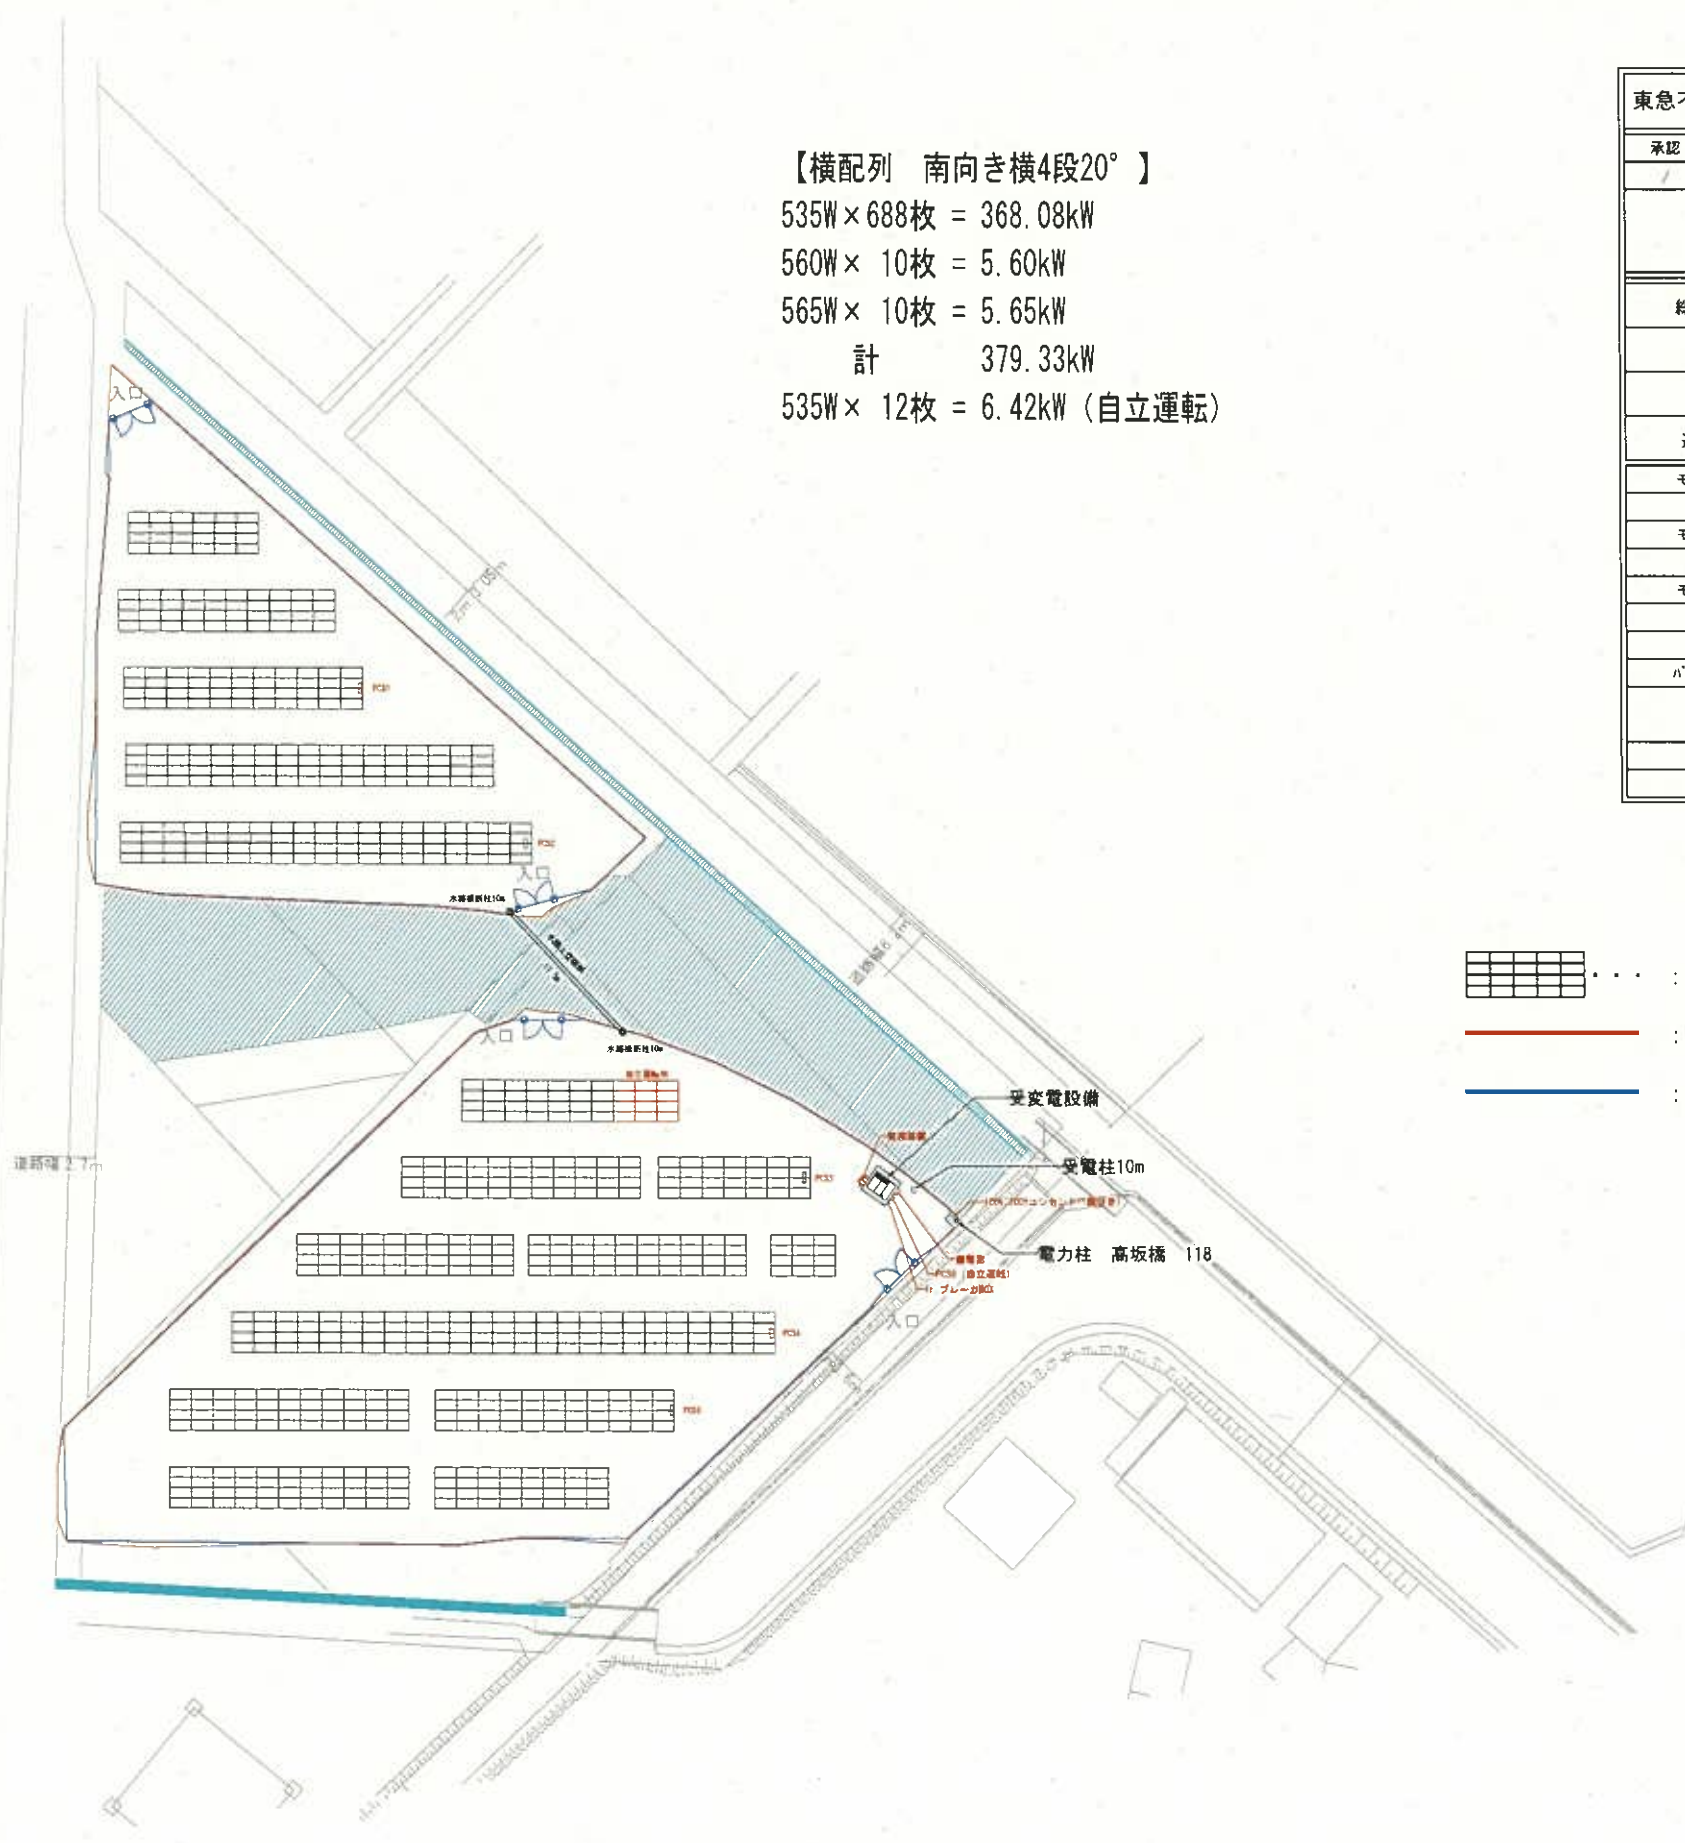

東急不動産株式会社 様		リネソーラーファーム東松山			
承認	承認	検査	承認	検査	申請者
総発電量	379.33kW (379.33kW/6.42kW)				
AC容量	300kVA(連系249kW) / 4.95kW自立付き				
工期					
連系日					
モジュール	JINKO タイガー-pro535w 両面発電				
枚数	688枚 / 12枚				
モジュール	JINKO タイガー-Neo560w 両面発電				
枚数	10枚				
モジュール	JINKO タイガー-Neo565w 片面発電				
枚数	10枚				
架台	農業架台 南向き4段20度 杭ピッチ3500mm				
パワーコンディショナ	HUAWA150kw 5台 / 4.95kw 1台				
直列数	10直列:4回路・14直列:34回路・16直列:12回路 / 6直列:2回路				
フェンス	ネットフェンス H1800mm				
門扉	4M幅両開き門扉 4か所				

凡例

- : アレイ
- : 敷地境界
- : フェンス

