東松山市舗装修繕計画

路線名	分類	修繕延長（m）	舗装幅員（m）	点検年度	市道区分	R7	R8	R9	R10	R11	修繕内容	概算費用（百万円）
市道第0012号線	C	700	8	R5	1級	○					表層打換え	45
市道第0066号線	C	300	8	R5	1級	○					表層打換え	20
市道第0020号線	C	200	6	R5	1級	○					表層打換え	10
市道第0072号線	C	600	6	R5	1級	○					路上路盤再生工	65
市道第3128号線	D	100	6	R6	その他	○					表層打換え	12
市道第2591号線	C	200	7	R5	1級		○				表層打換え	12
市道第0032号線	C	200	3	R5	2級		○				表層打換え	5
市道第0009号線	C	300	9	R5	2級		○				路上路盤再生工	33
市道第0041号線	C	300	6	R5	1級			○			表層打換え	15
市道第0023号線	C	150	6	R5	1級			○			路上路盤再生工	17
市道第0055号線	C	600	7	R5	2級				○		表層打換え	34
市道第0073号線	C	200	7	R5	1級				○		路上路盤再生工	26
市道第0070号線	C	400	7	R5	1級					○	表層打換え	23
									路面性状調査	舗装修繕計画見直し		
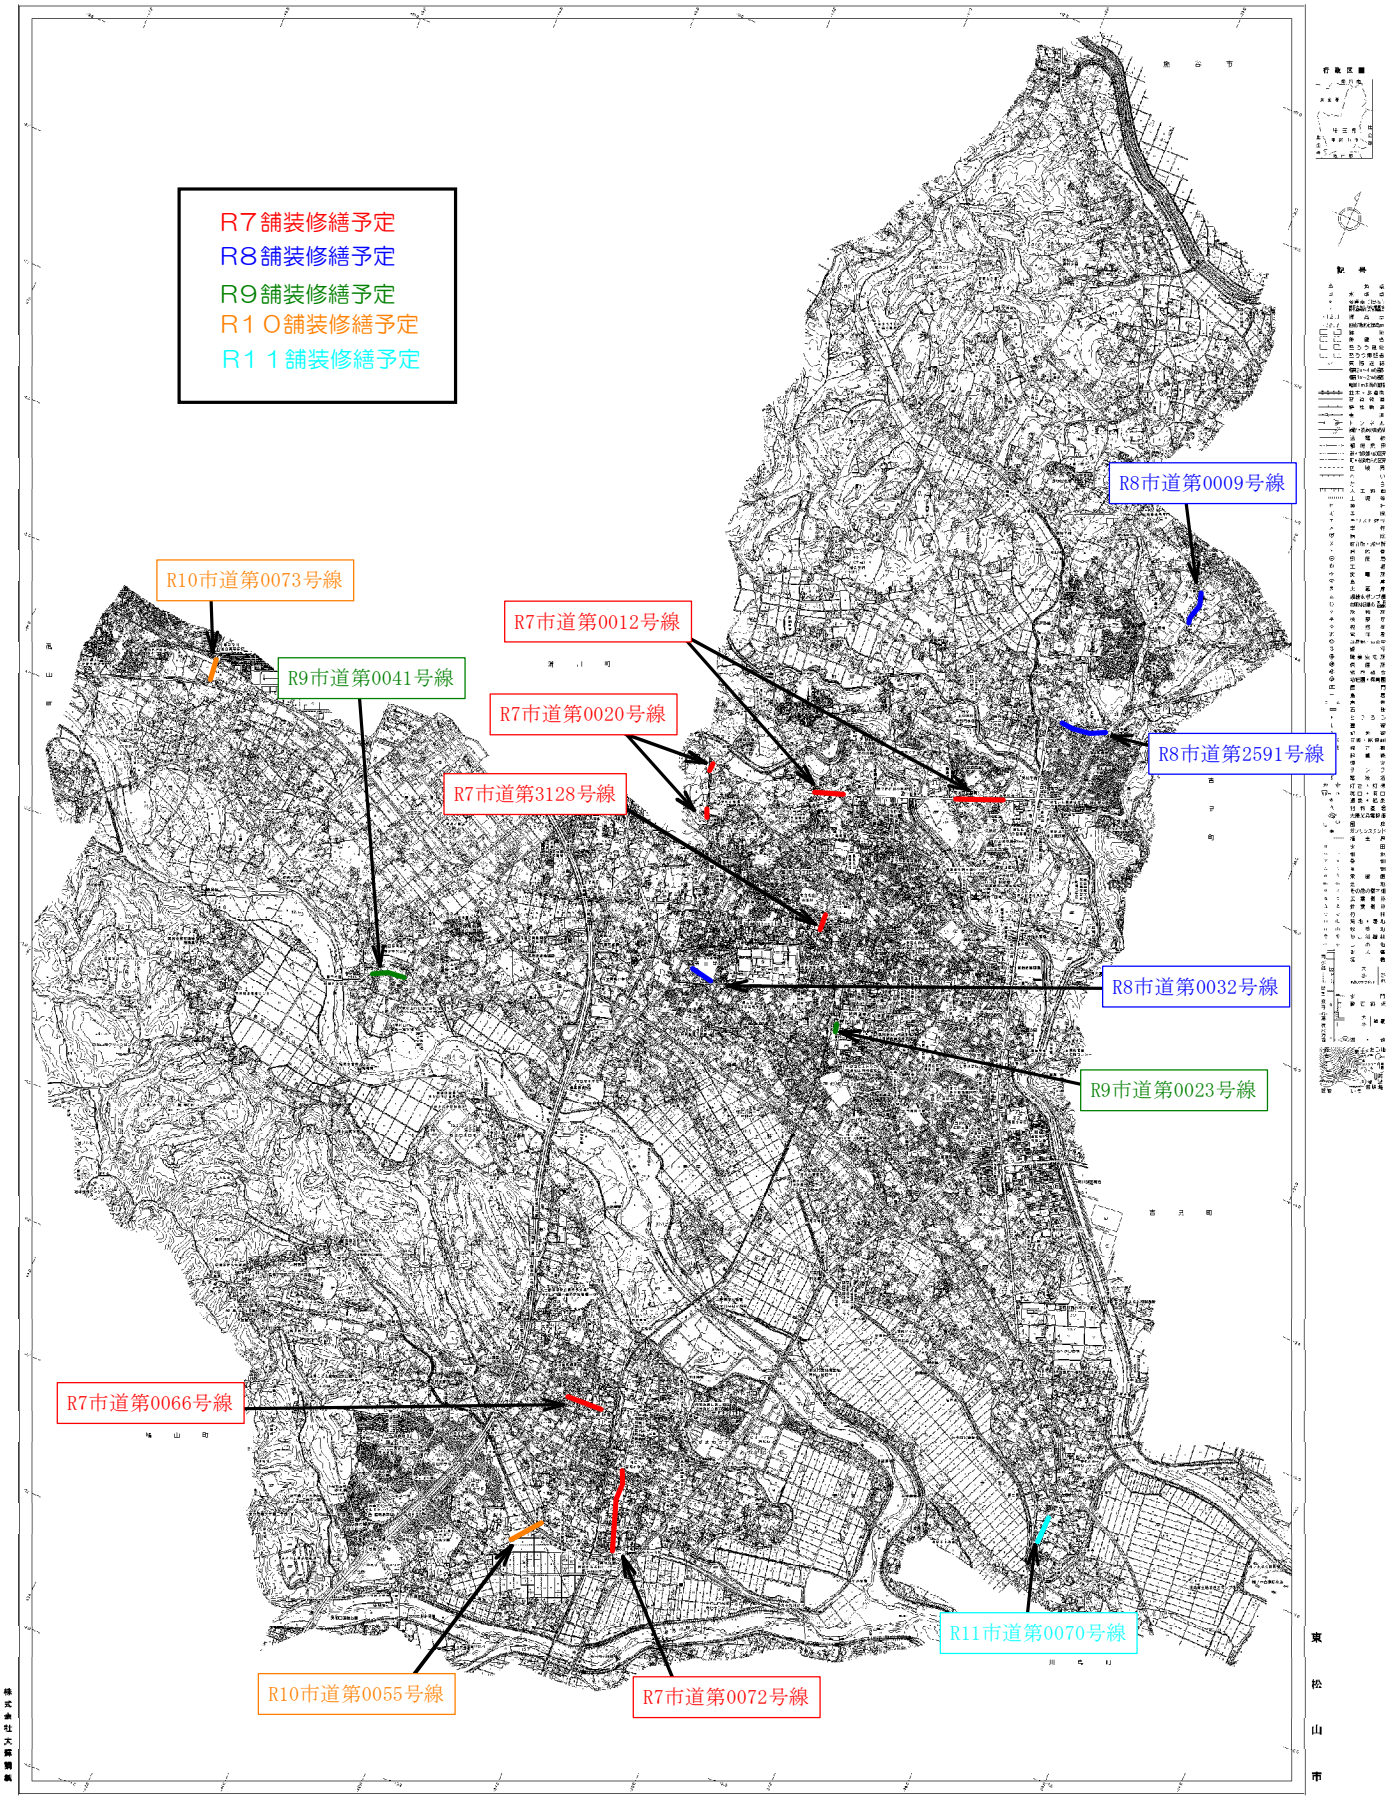
東松山市舗装修繕計画図