


変更前



東武東上線

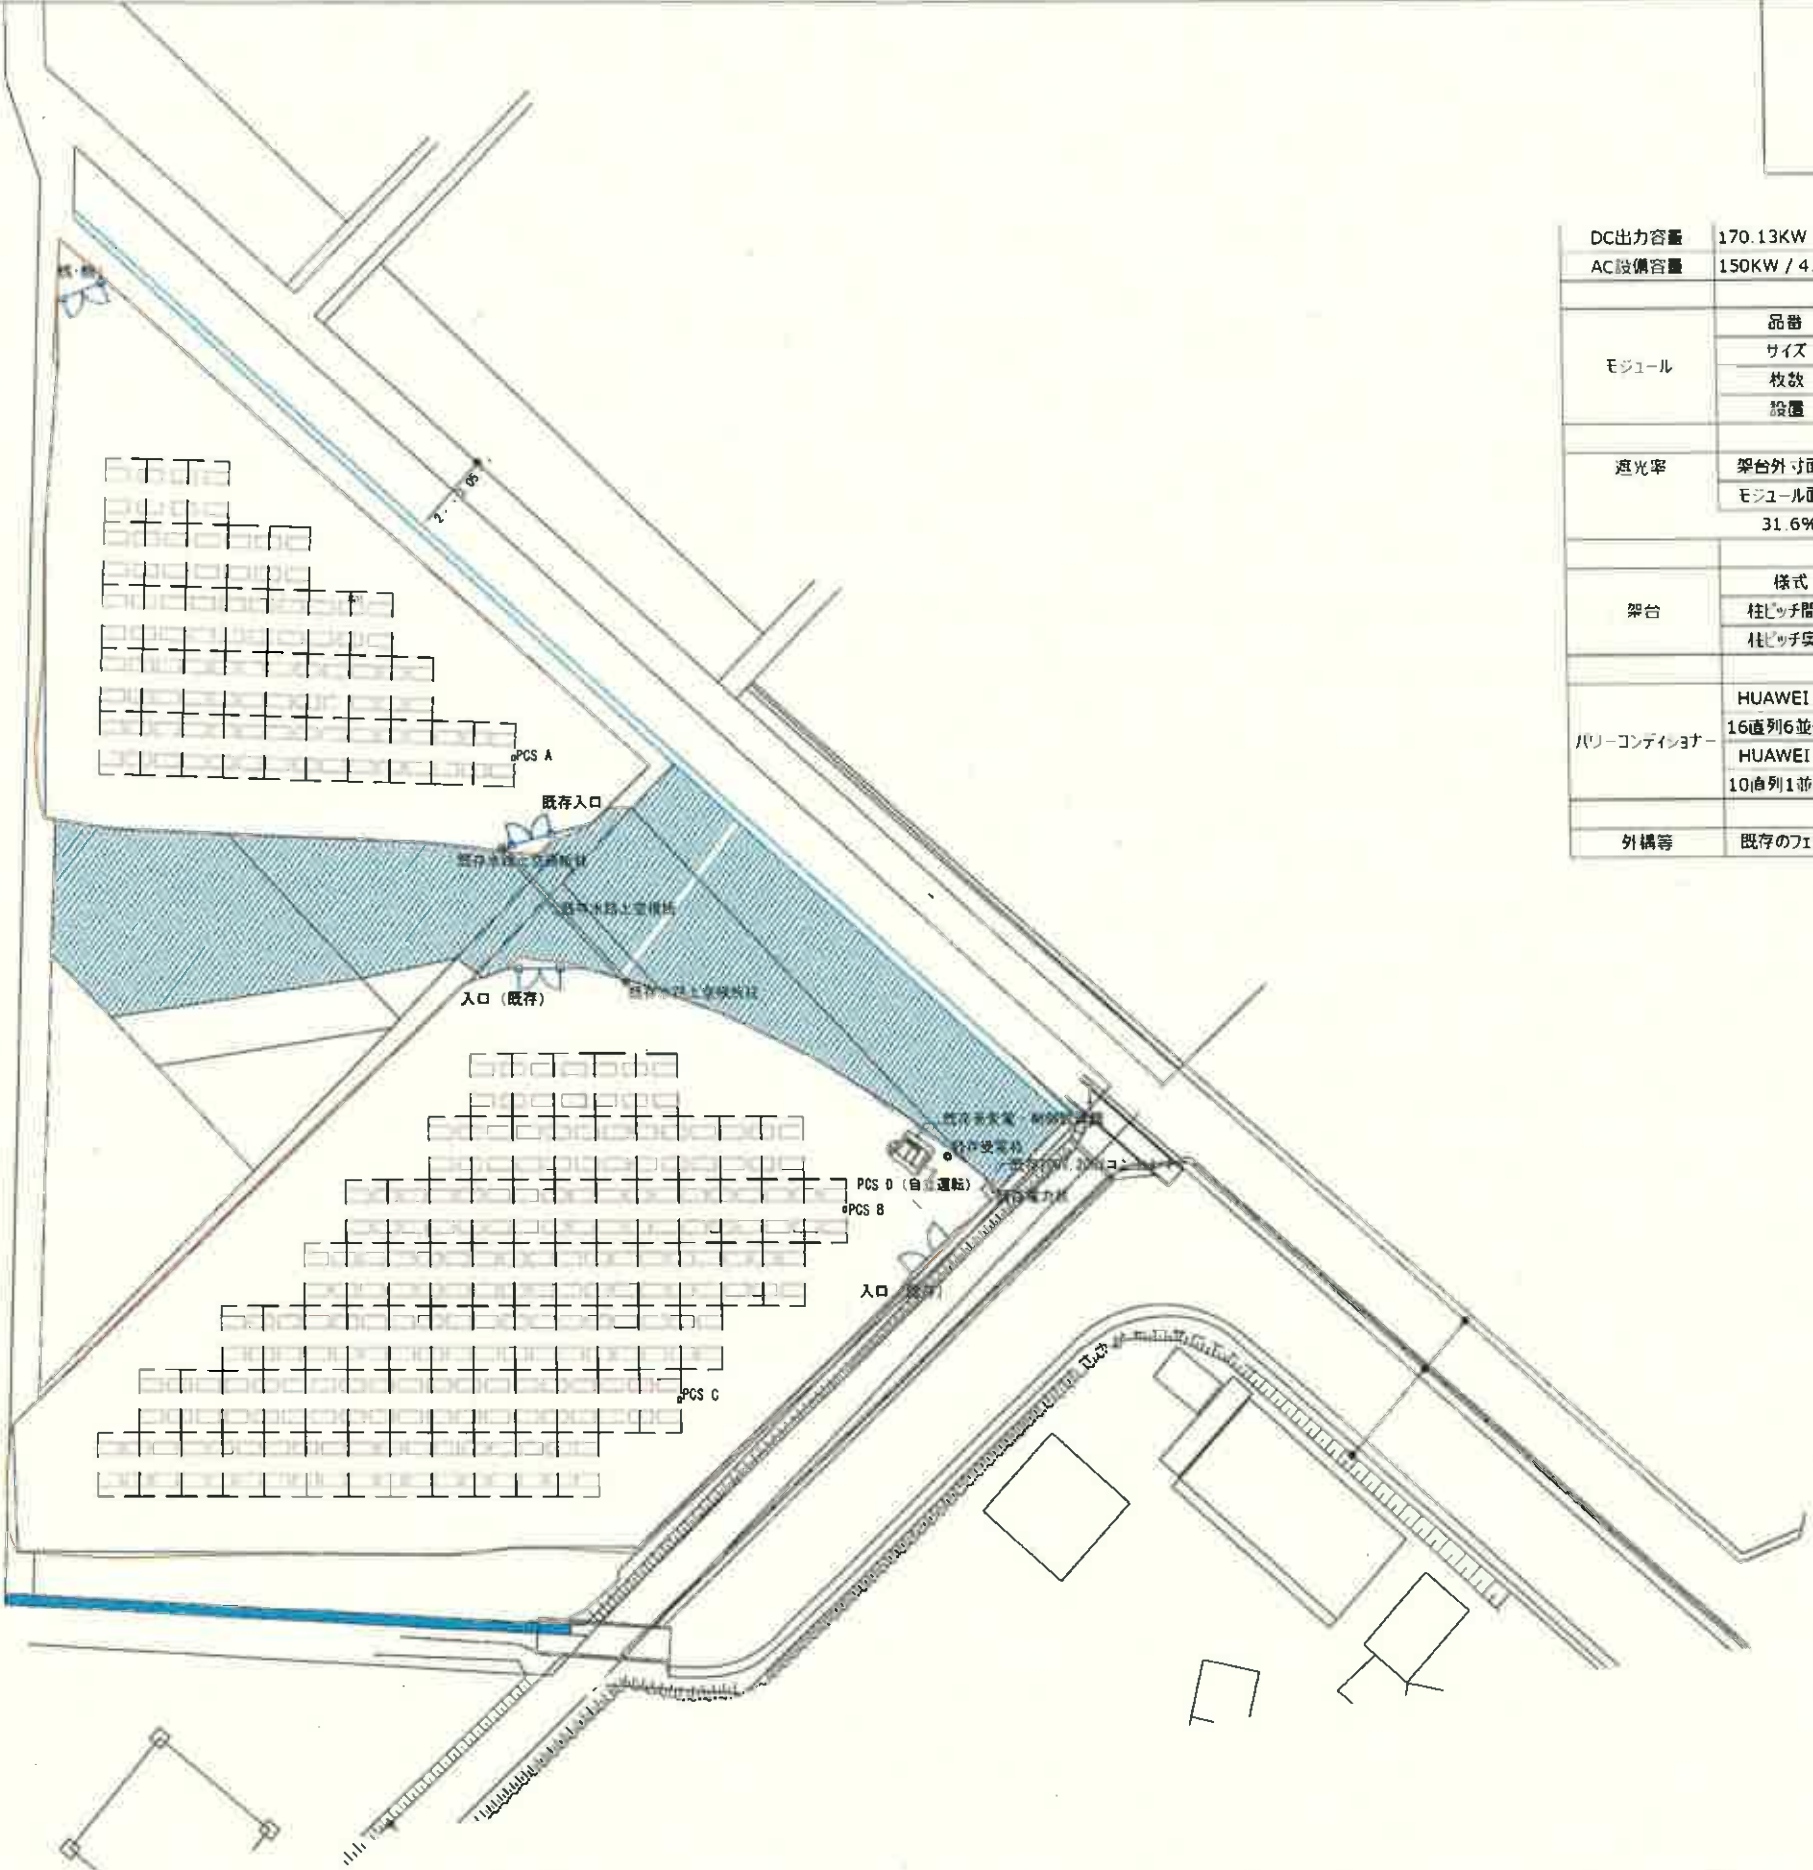

全体配置図

DC出力容量	170.13KW		
AC設備容量	150KW / 4.95KW 自立付き		
モジュール	品番	JINKO JKM535M-72HL4-TV	
	サイズ	2274mm x 1134mm x 35mm	
	枚数	北側施設96枚、南側施設222枚、計318枚（再利用）	
	設置	南向き、20度	
遮光率	架台外寸面積	北側施設792㎡、南側施設1800㎡、計2592㎡	
	モジュール面積	北側施設247.55㎡、南側施設572.47㎡、計820.02㎡ 31.6%	
架台	様式	宮腰型 疎網式	
	柱ピッチ間口	6m	
	柱ピッチ奥行	4m	
パワーコンディショナ	HUAWEI 50KW 3台（再利用）		
	16直列6並列、16直列1並列・18直列5並列、16直列1並列・18直列5並列		
	HUAWEI 4.95KW 1台 自立運転（再利用）		
	10直列1並列、		
外構等	既存のフェンス、門扉、電柱類は温存		

凡例

- : 架台・モジュール
- : 敷地境界
- : 既存フェンス

株式会社TERRA

本社
〒289-2106 千葉県匝瑳市飯塚1062
TEL 0479-85-6760

東京支店
東京都中央区日本橋室町4-3-10
秀永日本橋室町ビル6、7F

設備名称
(仮称)
リネソーラーファーム東松山改修工事
設備住所(地番)
埼玉県東松山市上野本1077-1 他

新規作成日
2025年5月20日
縮尺
A3:1/700


変更履歴
2025.07.18 図中仕様表 追記・修正 縮尺値表記修正

承認	承認	作図	図面 番号
		森下	R-01



変更後

設備配置図

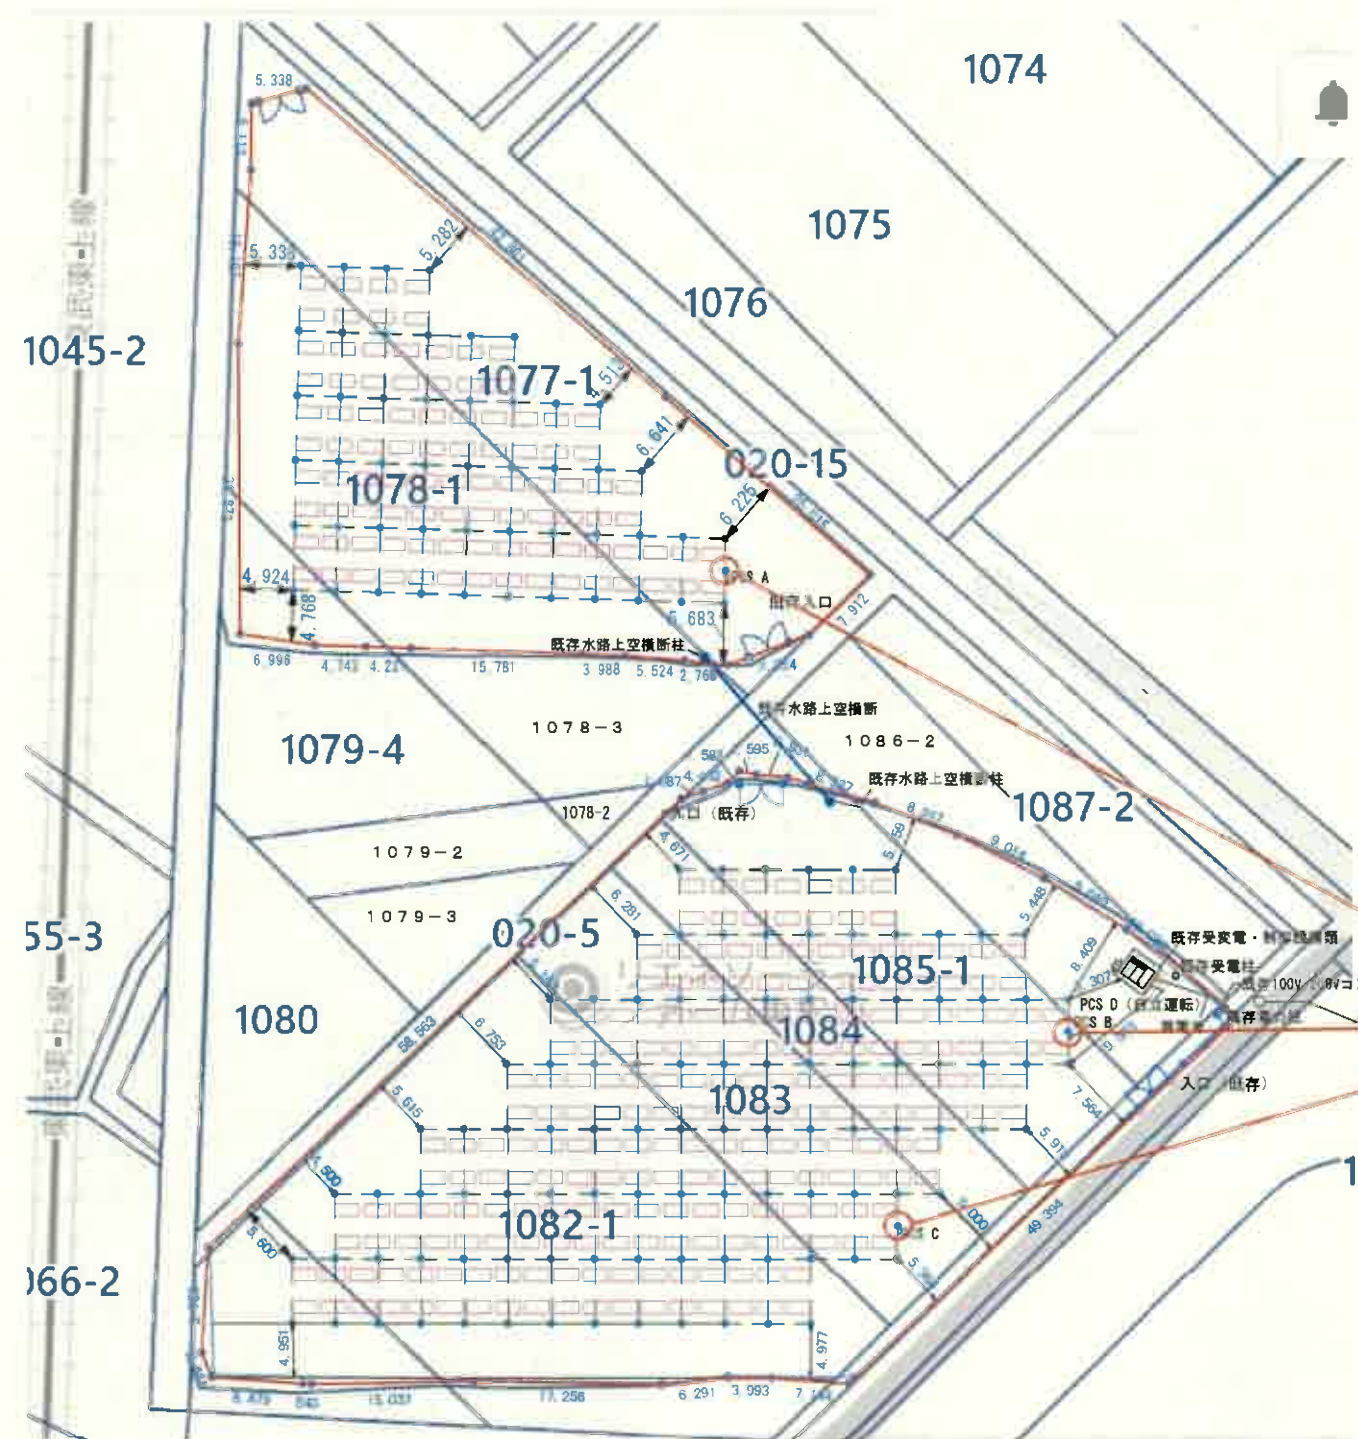

DC出力容量	170.13KW
AC設備容量	150KW / 4.95KW 自立付き
モジュール	品番 JINKO JKM535M-72HL4-TV サイズ 2274mm x 1134mm x 35mm 枚数 北側施設96枚、南側施設222枚、計318枚 (再利用) 設置 南向き、20度
透光率	架台外寸面積 北側施設820.16㎡、南側施設1800㎡、計2665.92㎡ モジュール面積 北側施設232.63㎡、南側施設537.95㎡、計770.58㎡ 28.9.9%
架台	様式 宮殿型 振棚式 柱ピッチ間口 6m 柱ピッチ奥行 4m
パワーコンディショナ	HUAWEI 50KW 3台 (再利用) (SUN2000-4.95KTL-JPL1) HUAWEI 4.95KW 1台 自立運転 (再利用) (SUN2000-50KTL-JPM0)
外構等	既存のフェンス、門扉、電柱類は温存
設計基準	JIS C 8955:2017, 宮殿型太陽光発電システムの設計・施工ガイドライン:2025

杭を追加

凡例

- 架台・モジュール
- 杭
- 既存 フェンス