


東松山都市計画事業高坂駅東口第一土地区画整理事業設計図

平成十四年八月

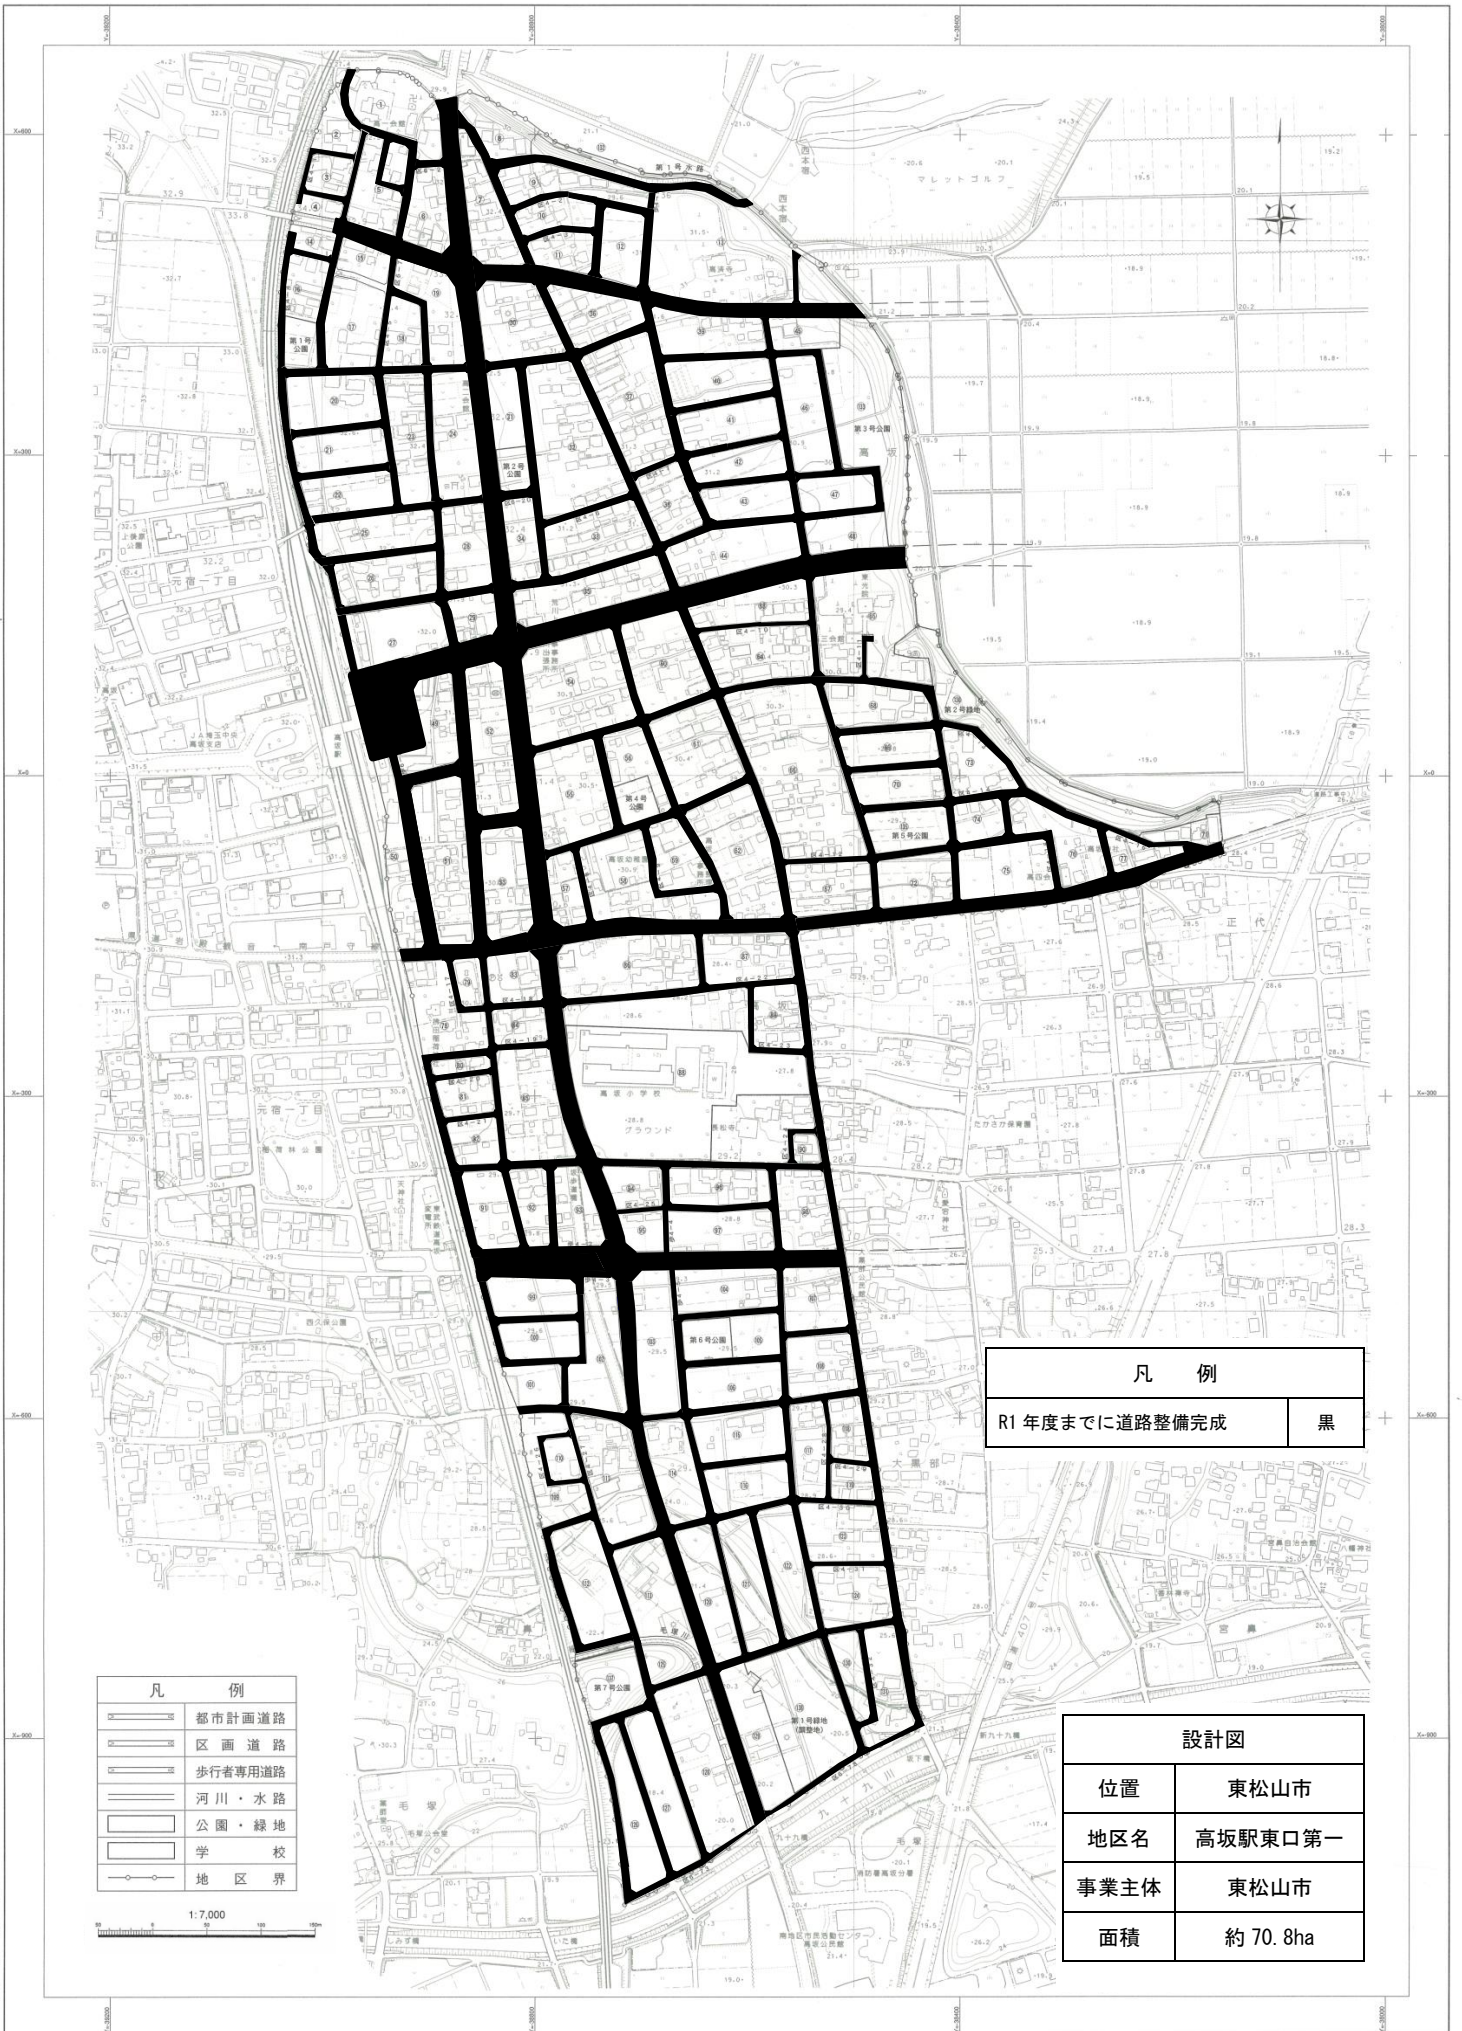

凡 例	
R1 年度までに道路整備完成	黒

凡 例	
	都市計画道路
	区画道路
	歩行者専用道路
	河川・水路
	公園・緑地
	学 校
	地 区 界

1:7,000

設計図	
位置	東松山市
地区名	高坂駅東口第一
事業主体	東松山市
面積	約 70.8ha

東松山市