
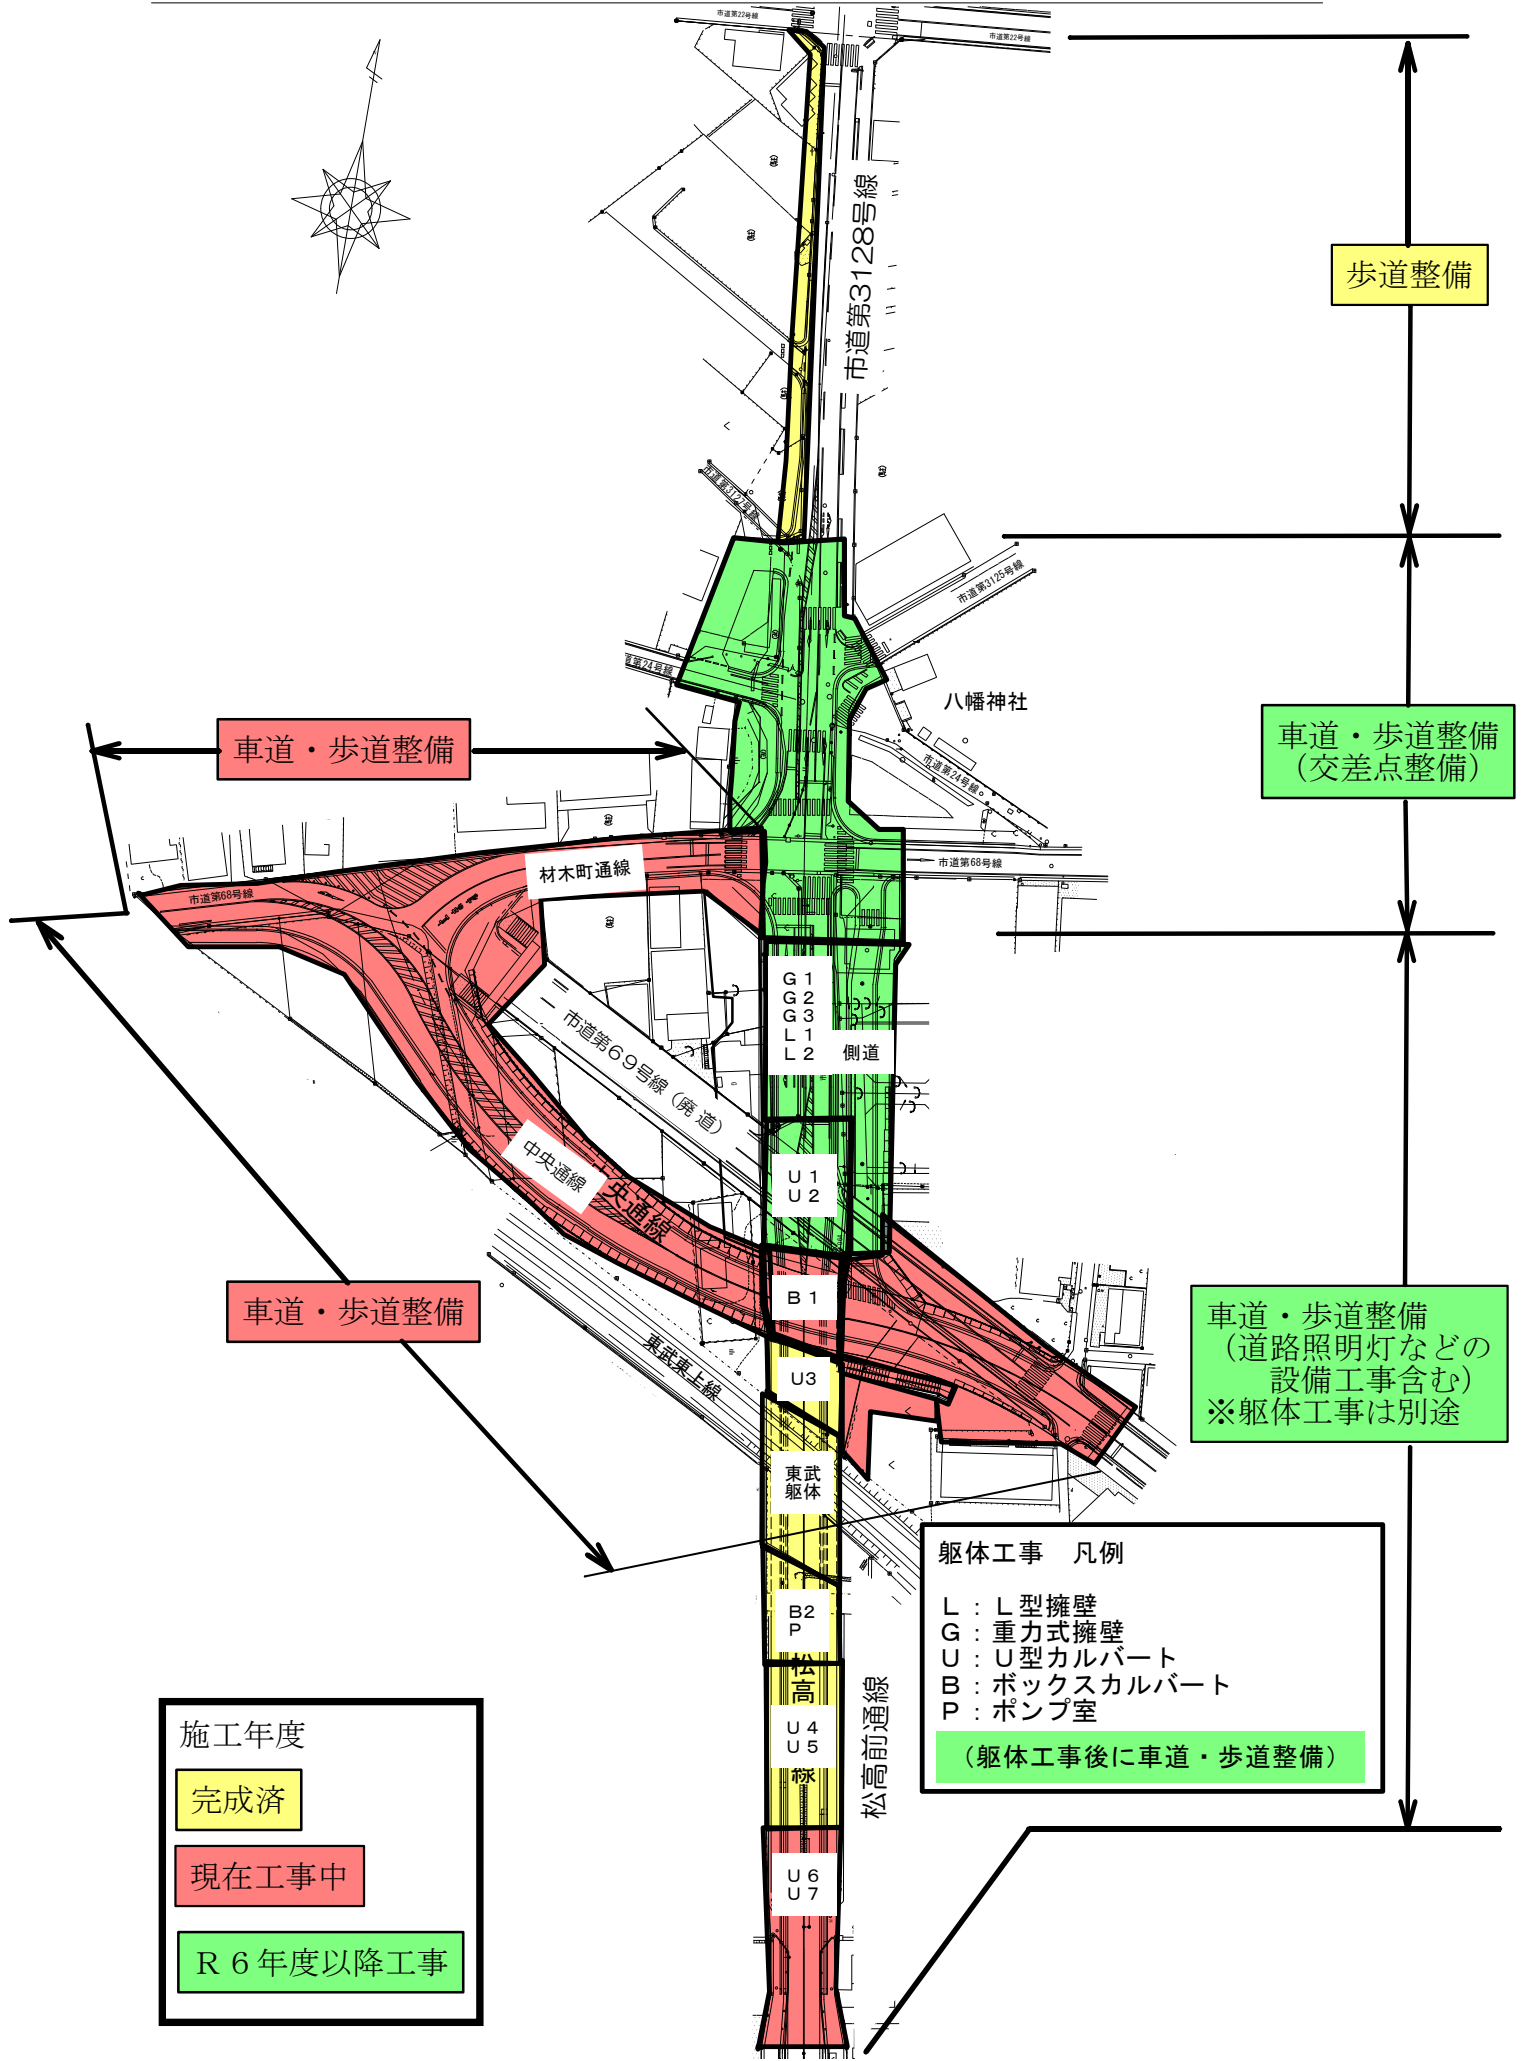


松葉町一丁目地区周辺整備事業 計画平面図 S=FREE

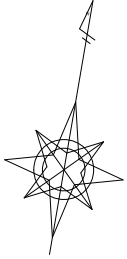

歩道整備

車道・歩道整備
(交差点整備)

車道・歩道整備

車道・歩道整備

車道・歩道整備
(道路照明灯などの
設備工事含む)
※躯体工事は別途

躯体工事 凡例

- L : L型擁壁
- G : 重力式擁壁
- U : U型カルバート
- B : ボックスカルバート
- P : ポンプ室

(躯体工事後に車道・歩道整備)

施工年度

- 完成済
- 現在工事中
- R 6年度以降工事

東武 軀体
B2
P
松高
U4
U5
榎
U6
U7

松高前通線

側道

材木町通線

市道第69号線 (廃道)

中央通線

東武東上線

市道第3128号線

八幡神社

市道第68号線

市道第24号線

市道第125号線

市道第22号線

市道第22号線

市道第22号線