


貸付箇所位置図

東松山市上下水道庁舎

1階平面図

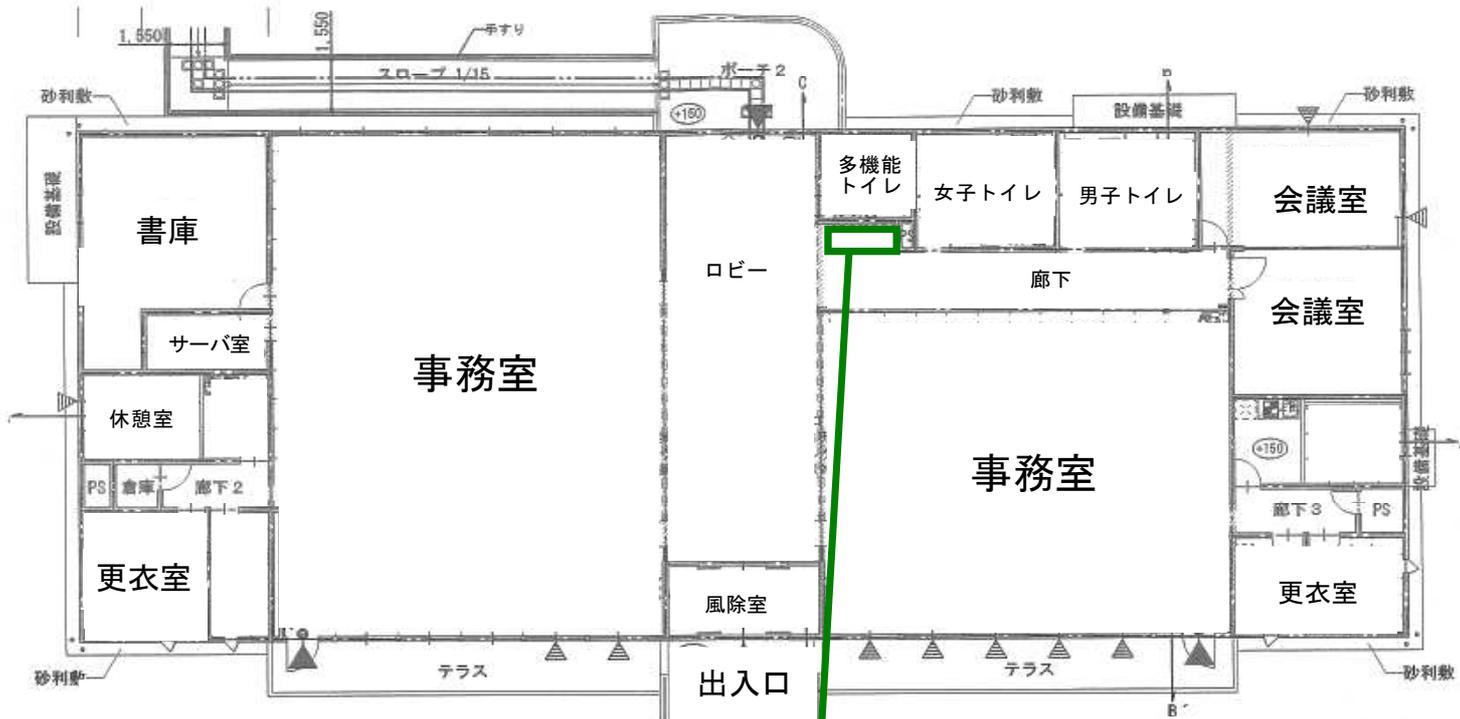

設置位置