


地区整備計画図

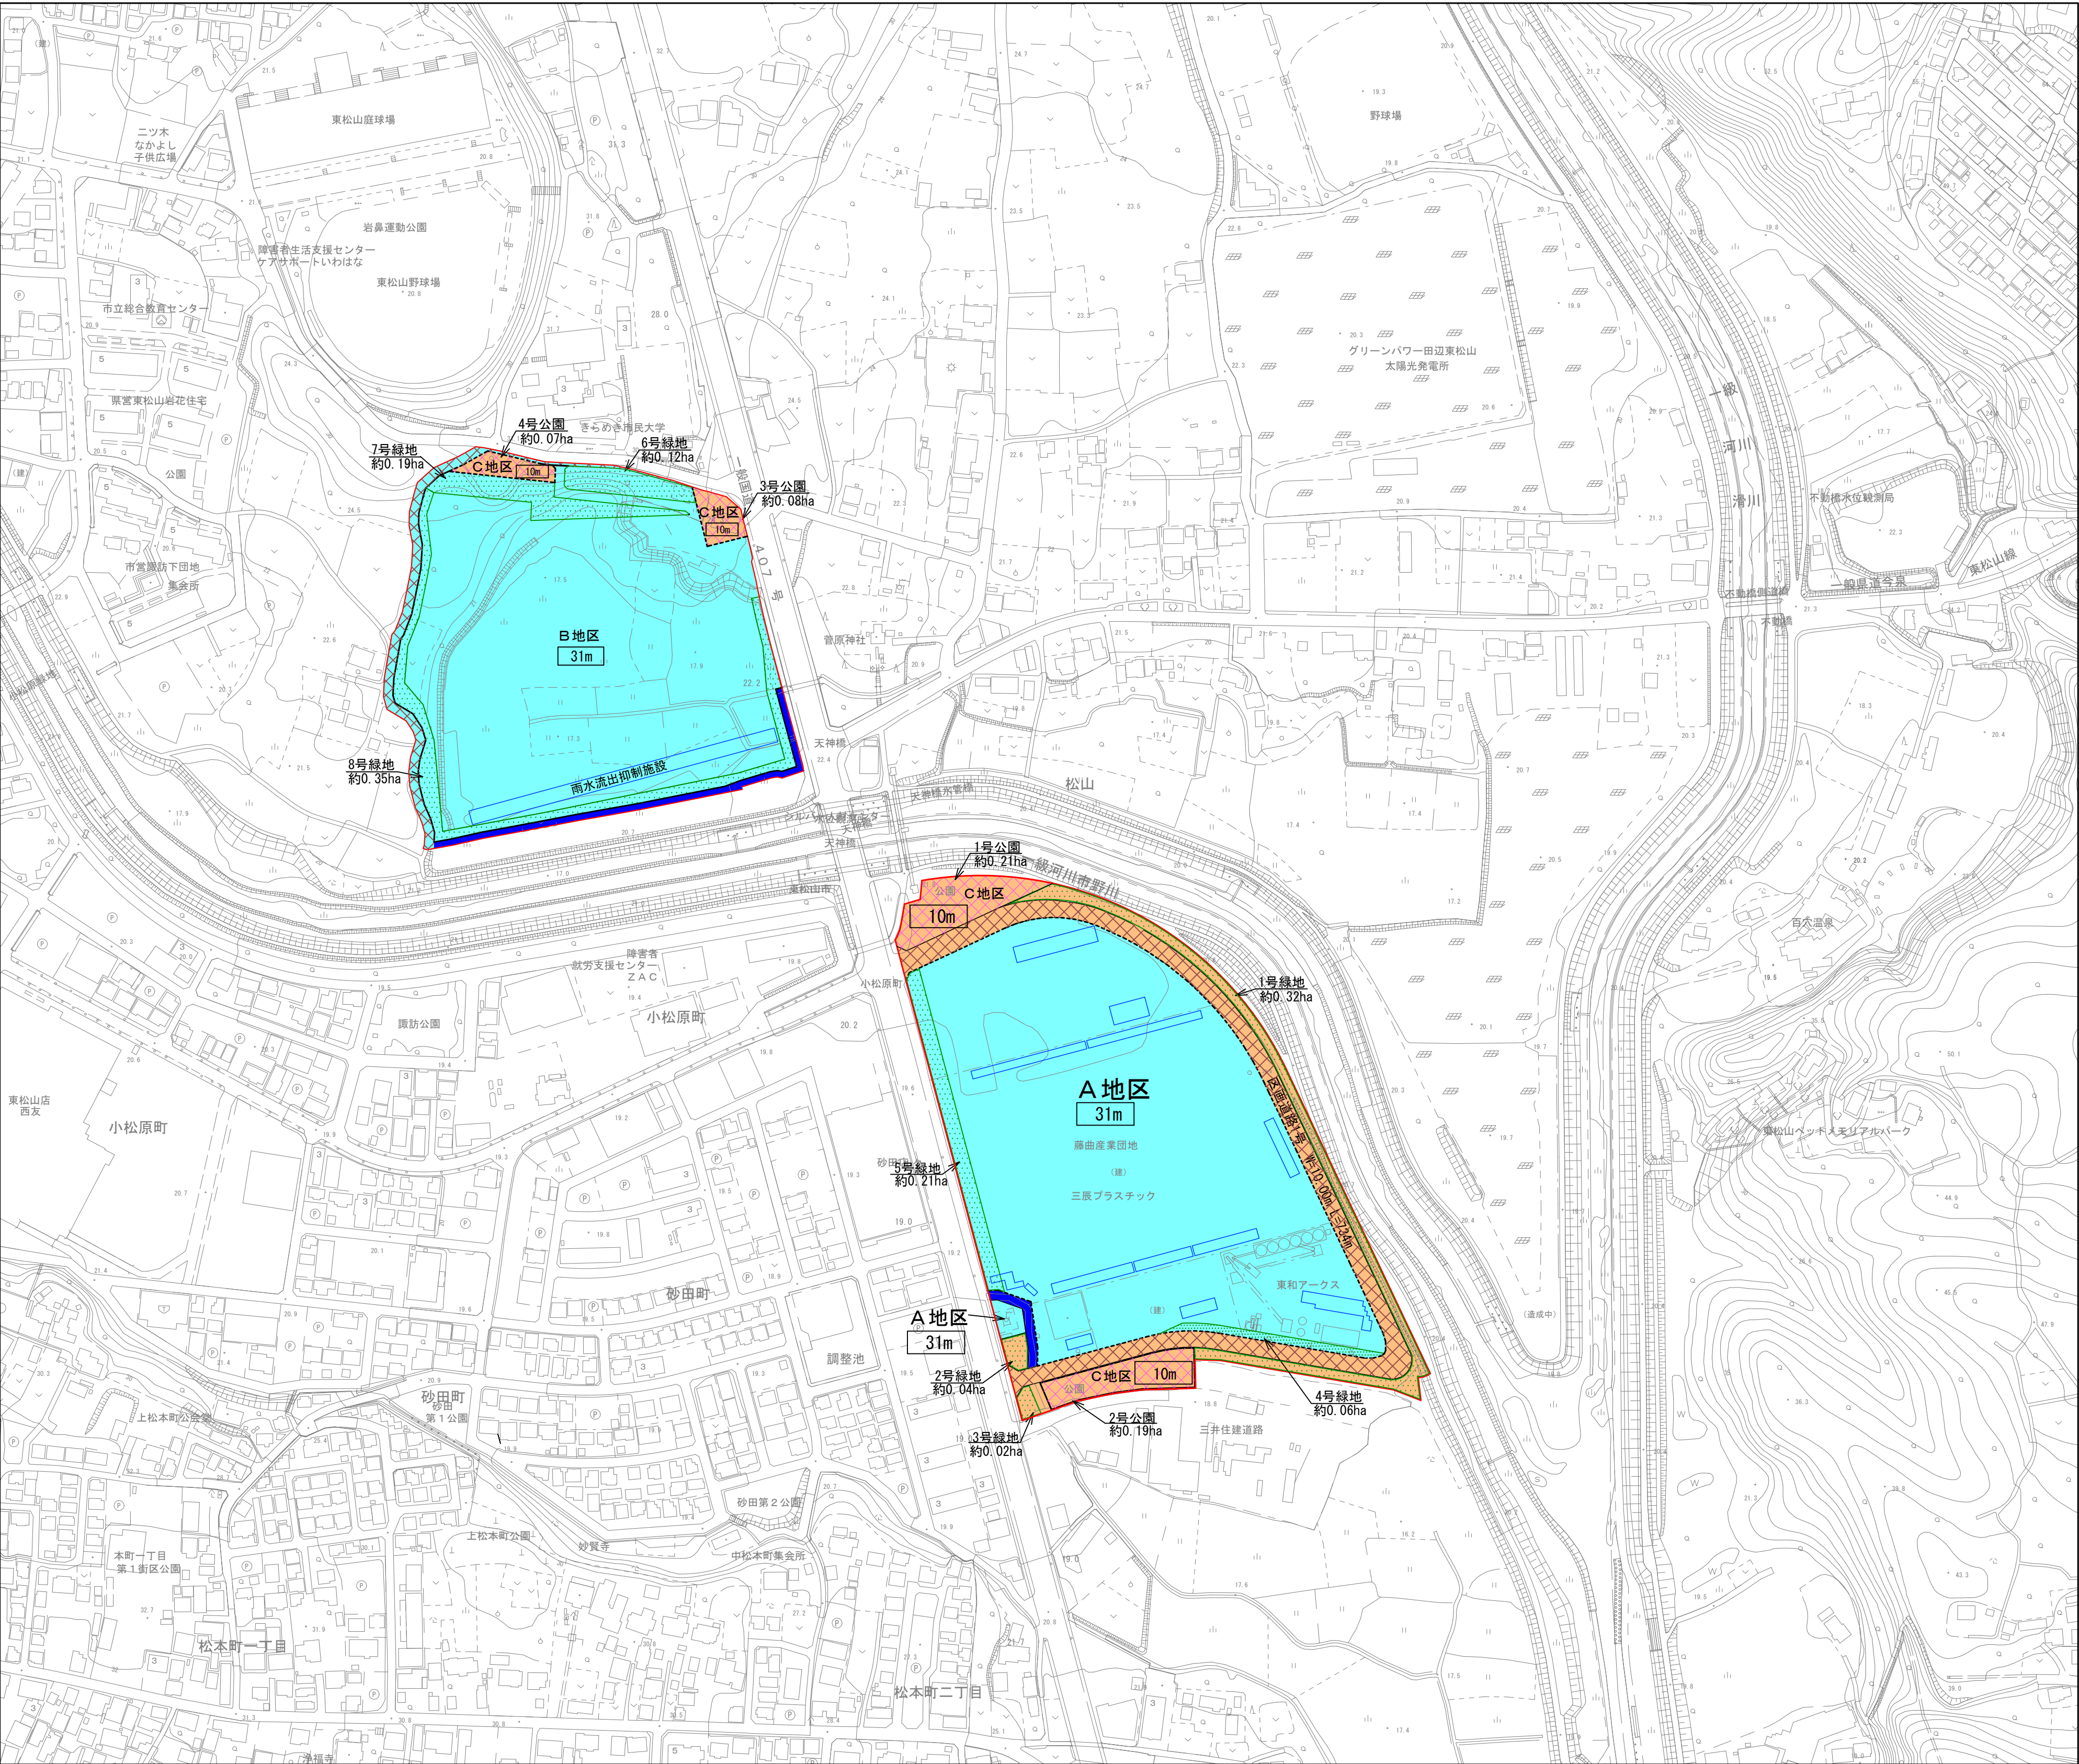

凡例

地区計画区域及び地区整備計画区域

地区区分

道路

公園

地区施設

緑地

雨水流出抑制施設

A地区：容量 3911㎡以上

B地区：容量 4130㎡以上

※設置位置は協議による

水路

・建築物の用途の制限
・建築物の敷地面積の最低限度
・建築物の形態又は色彩その他の意匠の制限
・壁面の位置の制限

A地区
(1)敷地面積が10,000㎡以上の敷地にあつては、
道路境界線までの距離は10m以上、隣地境界線までの距離は5m以上
(2)敷地面積が10,000㎡未満の敷地にあつては1.5m以上
B地区
道路境界線までの距離は10m以上、隣地境界線までの距離は5m以上

・垣又はさくの構造の制限区域

31m 建築物等の高さの最高限度

